

"Macchinario per l'esamimento dei bacini vecchi nel R. Arsenal di Spezia.."


Progetto di massima per una:

"Nuova disposizione di pompe centrifughe nei pozzi laterali.."

Scala 1/20

Sezione a-b

Sezione c-d

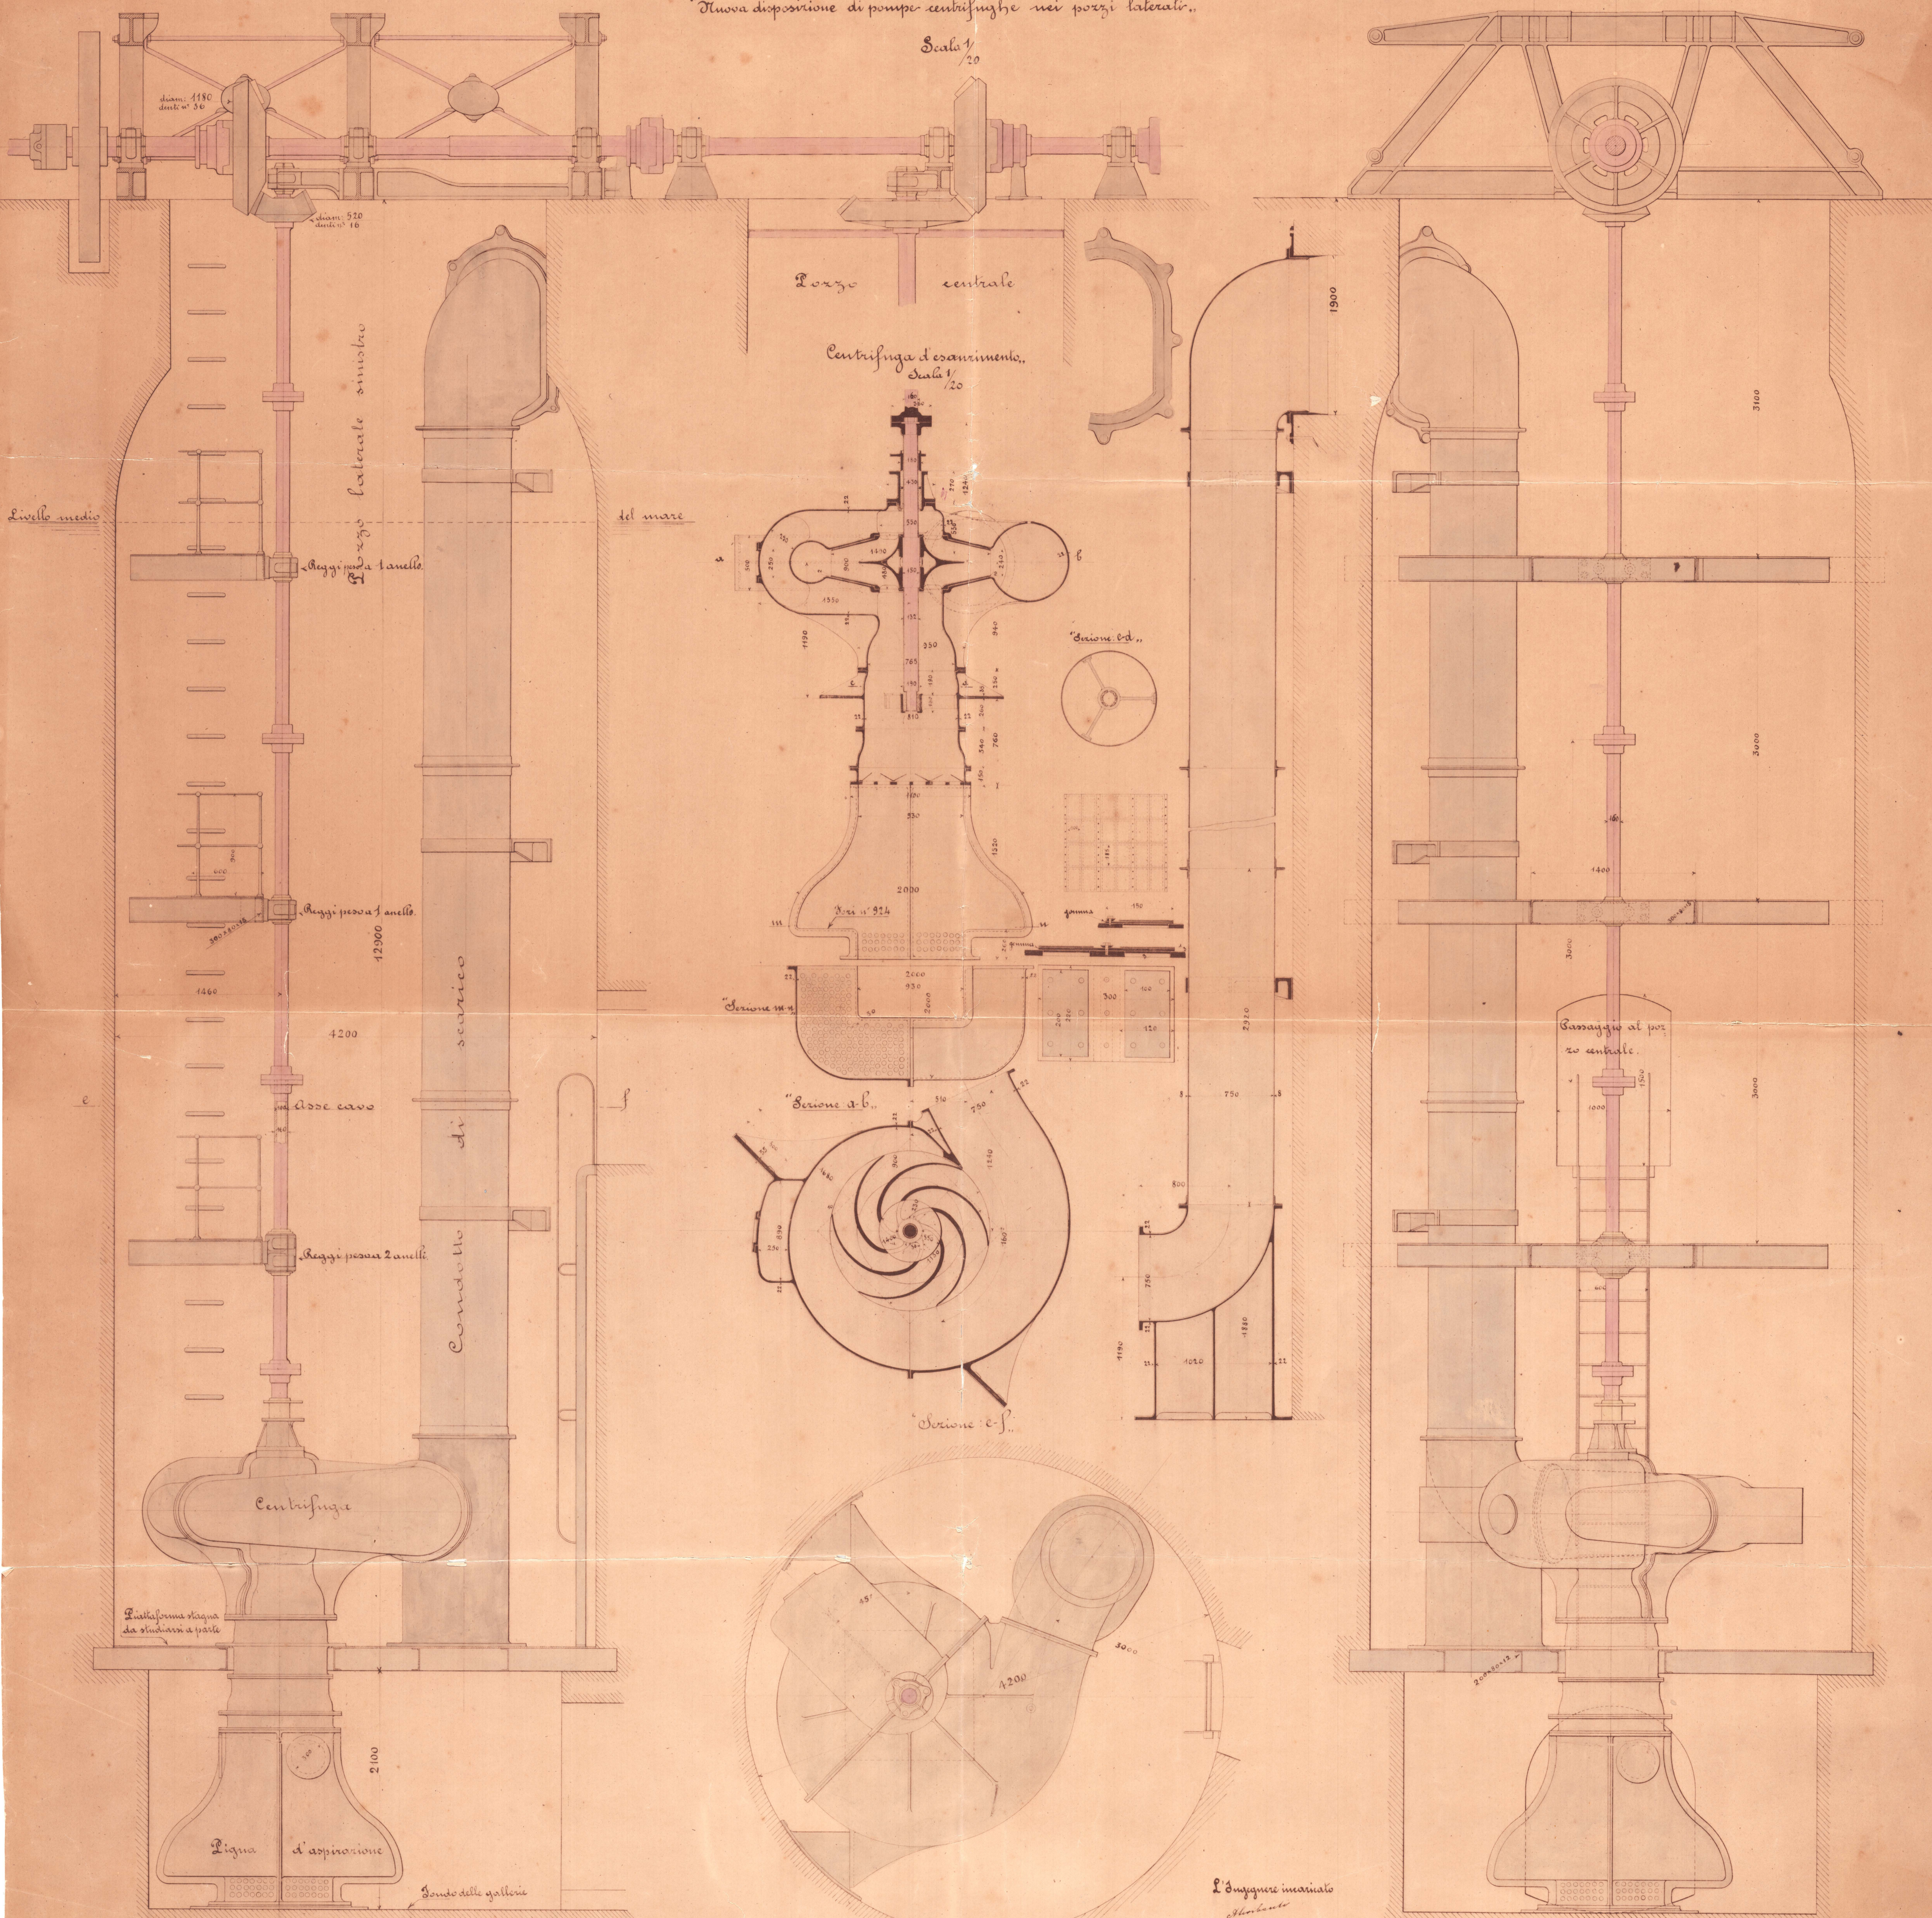

Livello medio

Pozzo laterale sinistro

Pozzo centrale

Centrifuga d'esamimento

Reggi pesa 1 anello

Reggi pesa 2 anelli

Reggi pesa 2 anelli

Centrifuga

Liqua d'aspirazione

Fondo delle gallerie

Condotta di servizio

Altre cave

Sezione e-f

Sezione a-b

Sezione m-n

Sezione g-h

Passaggio al pozzo centrale

L'ingegnere incaricato

Spezia 1228, giugno 1900
Il Direttore delle costruzioni navali
G. Magagnoli