


# FRANCESCO MOROSINI

Disposizione delle bocche dei maneggi di batteria

Scala 1/200

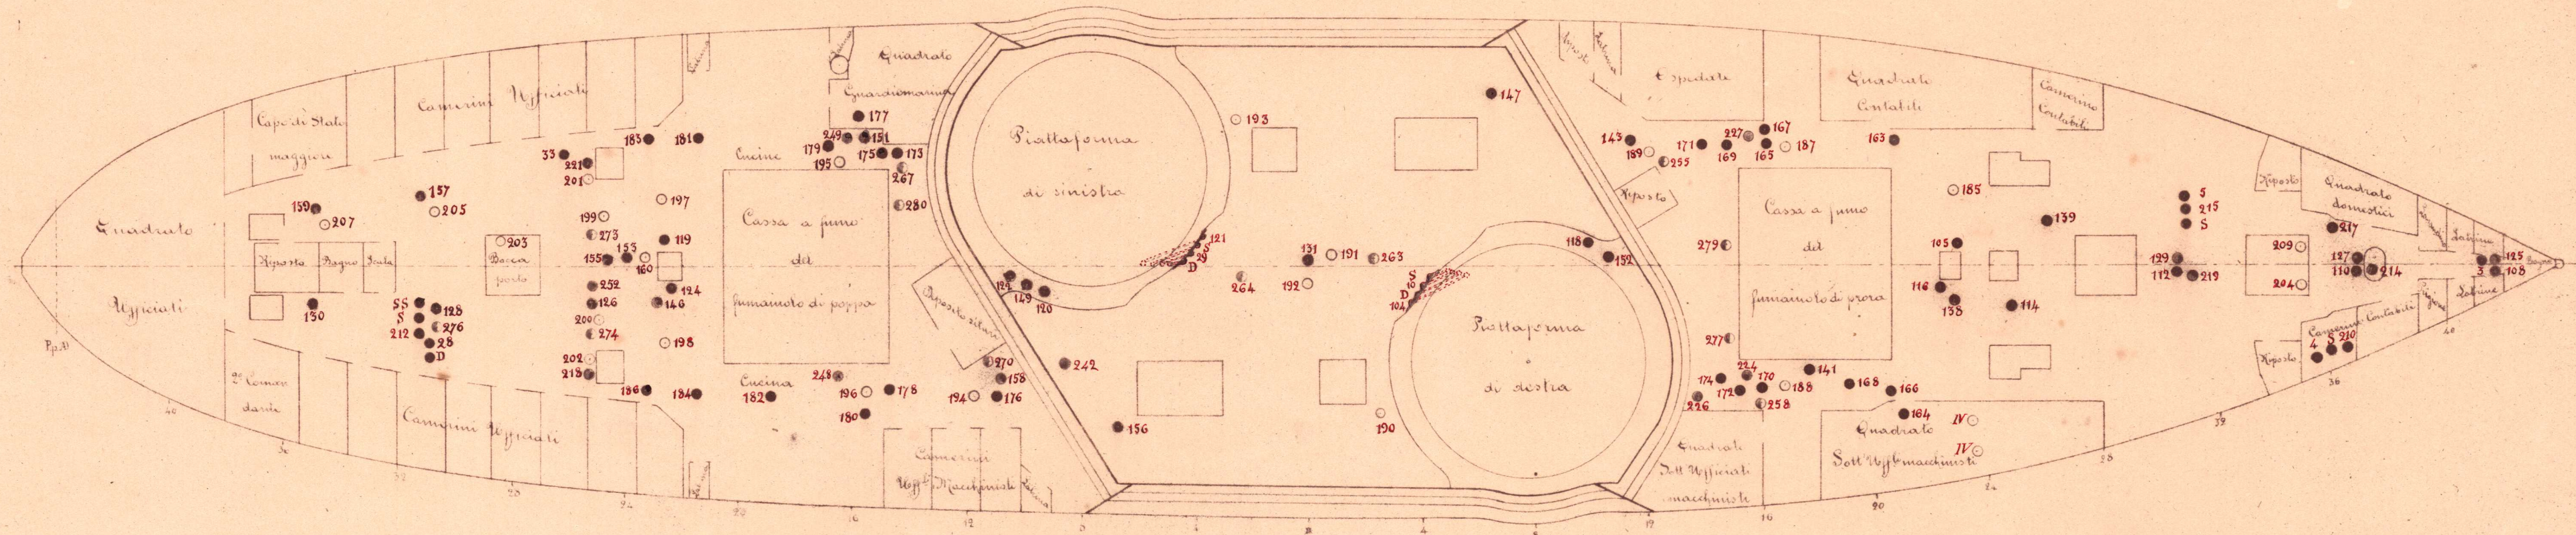

- Ringston e saracinesche da essi dipendenti
- Valvole di scolo ed esaminamento del tubo collettore e saracinesche di comunicazione
- Saracinesche carbonarie
- Passaggi e porte di comunicazione
- Aria fresca
- Aria calda

Opera Gennaio 1891

L'Ingegnere di 1<sup>a</sup> Classe  
M. A. ...

Vice Il Direttore delle Costruzioni Navali

*[Signature]*