



FRANCESCO MOROSINI

Sistemazione delle reti di difesa.
Scala 1/200.

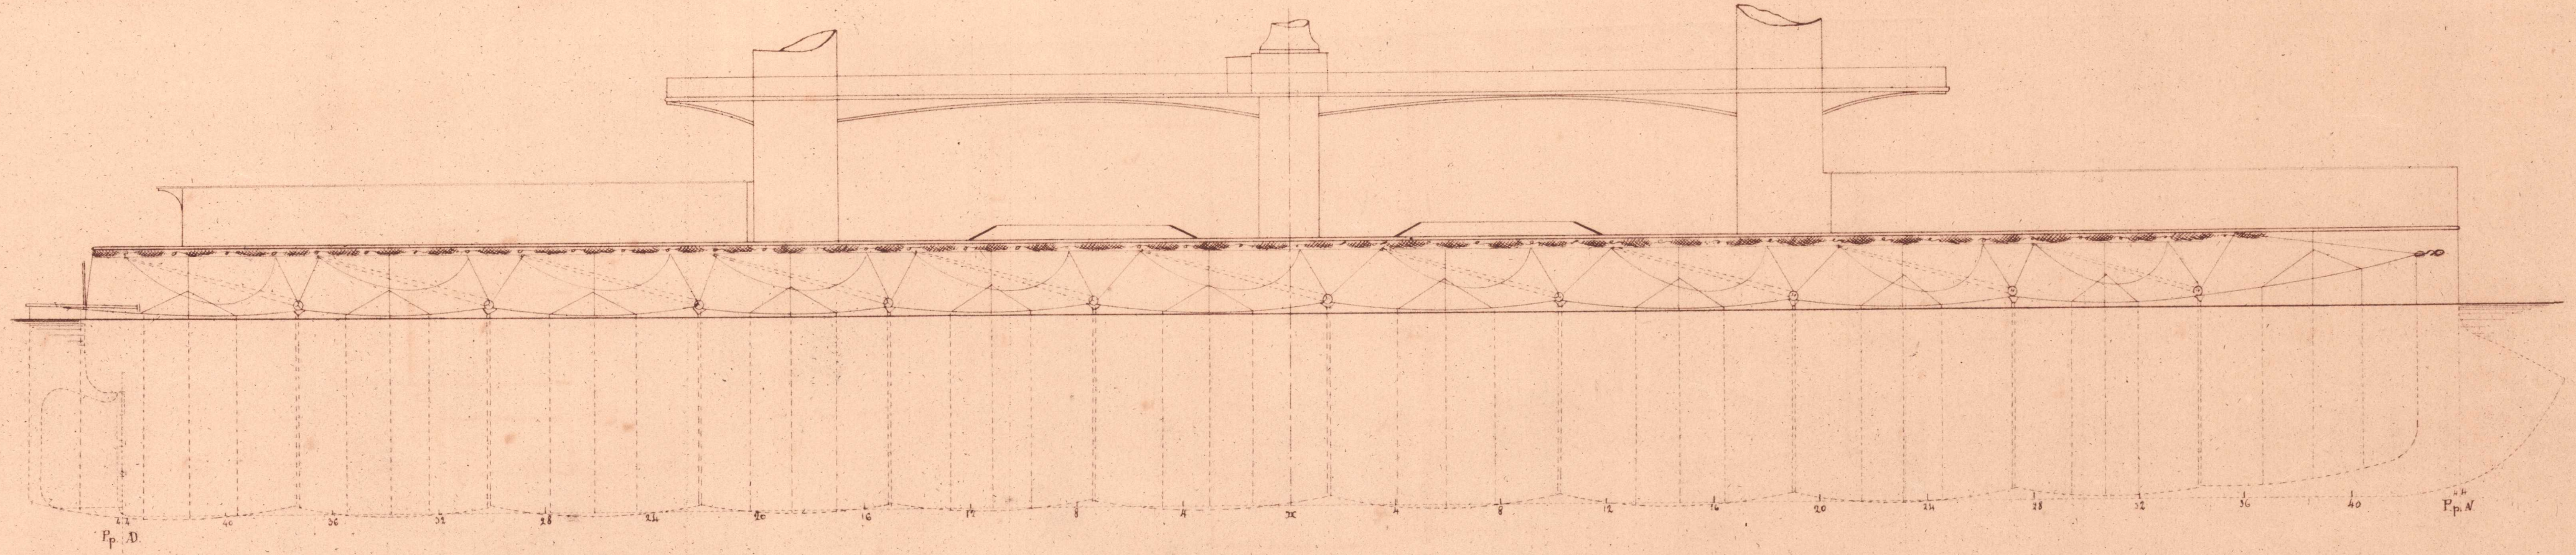

- Sistemazione per rientrare i battagioni
- Sistemazione per mettere fuori i battagioni
- Sistemazione per tenere le reti e per mettere a parte i battagioni estremi.

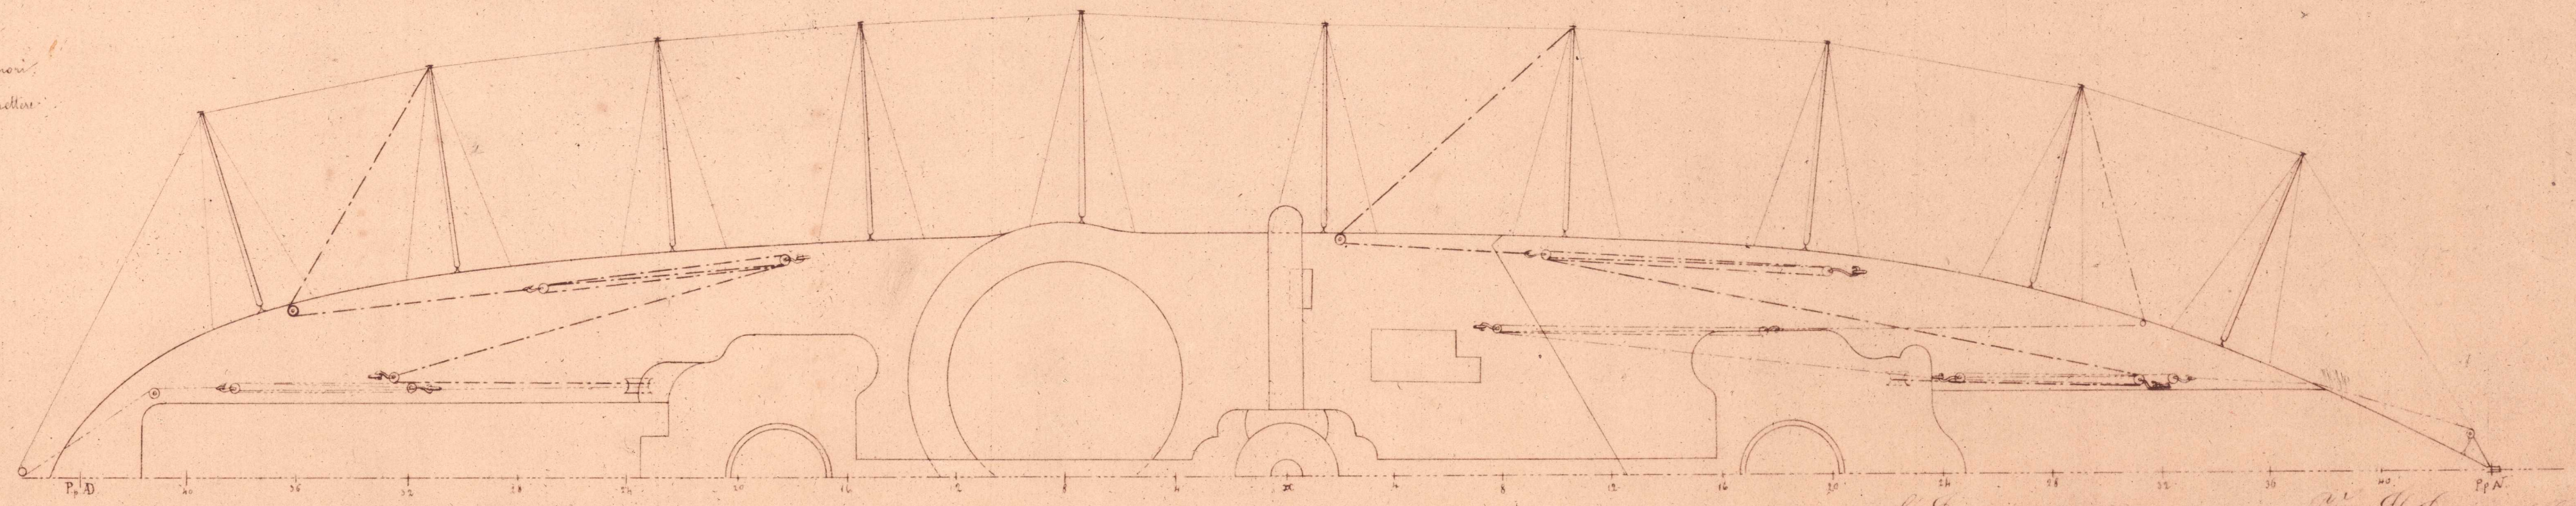

Spiza, li Giugno 1891.

L'Ingegnere di P. Classe
Morosini

Per. A. Direttore delle Commissioni Locali
Gugiarini