FRANCESCO MOROSINI

Compartimenti stagni della nave

Struttura cellulare

Scala 1/200

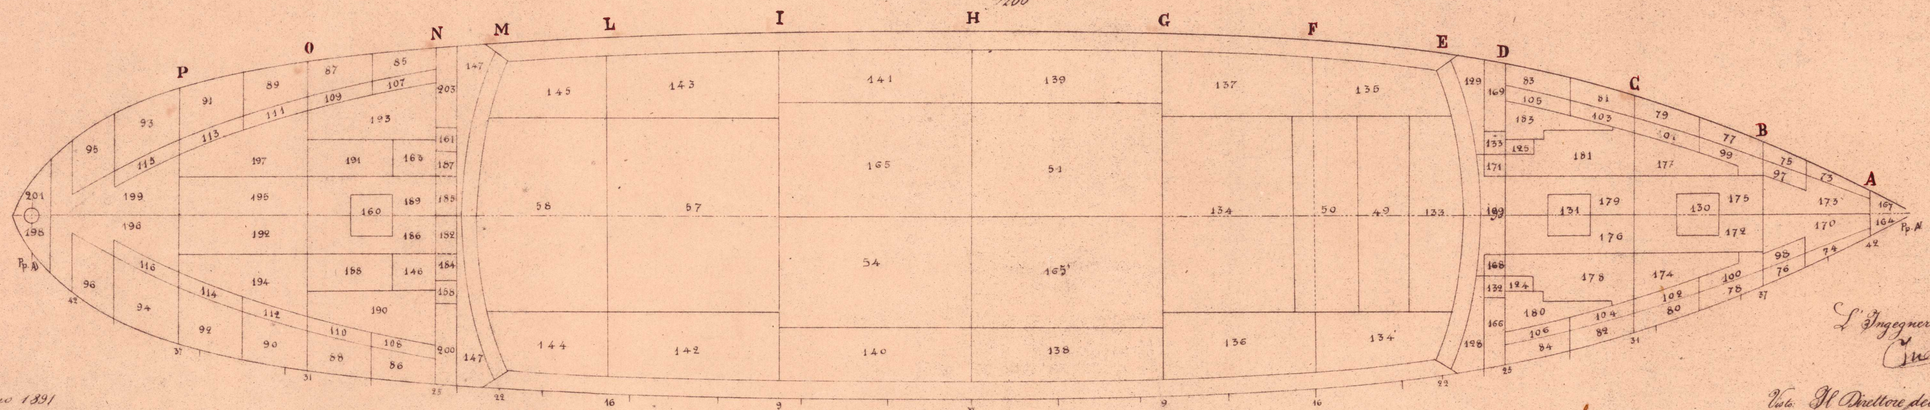

Spezia Giugno 1891

L'Ingegnere di 1ª Classe
Cualfati

Vist. Il Direttore delle Costruzioni Navali
Rigamonti

Numero del compartimento	Locale	Volume m. c.	Momento in tonn. x m. rispetto all'ordinata maestra	Momento in tonn. x m. rispetto al piano longitudinale	Momento in tonn. x m. rispetto alla linea di costruzione	Chiusure che rendono stagno il compartimento: Porte e portelli	Valv. ventilazione	Valv. diverse	Osservazioni
129	Corridoio A	24 330	633 261	153 712	172 443	321			
130	Boscaporto	13 490	519 365	- -	102 224	I - II			
131	"	13 490	519 365	- -	102 324	III - 316 - 317	314		
132	"	3 206	88 967	12 183	24 366	320			
133	Officina	3 206	88 967	12 183	24 366	364 - 366 - 335 - 386 - V			
133'	Boscoperto	72 187	1775 800	- -	348 621	321			
134	Ventilatori	161 401				261-262-361-343-338-279-226-218-258-230-232-277-257-259-231-229-255			Coperti dai tubi laterali Fogo area doppio fondo
135	Theron n° 1	32 393	1138 638	341 855	399 797	387-337-339	225-253		
136	Viveri	71 692	1032 365	491 040	544 859	340-368	254-260-234-258-228		"
137	Dep.to brande	71 692	1032 365	491 040	544 859	329-361-363-341-345-253-255-229			"
138	Viveri	79 588	1165 589	596 910	604 863	368-370-342-344-260-236-238-240			"
139	Passaggio	79 588	1165 589	596 910	604 863	365-366-347			"
140	"	79 588	1165 589	596 910	604 863	374-380-346			"
141	Viveri	79 588	1165 589	596 910	604 863	371-373-349-351-235-237-239-265			"
142	Cala ant.	74 800	1069 640	512 380	568 480	380-382-348-350-352-246-270-272			"
143	Viveri	74 800	1069 640	512 380	568 480	355-373	265-267-241-247-271		"
134'	Bagno provvista	32 393	1138 638	341 855	399 797	334-364	222-234		"

Numero del compartimento	Locale	Volume m. c.	Momento in tonn. x m. rispetto all'ordinata maestra	Momento in tonn. x m. rispetto al piano longitudinale	Momento in tonn. x m. rispetto alla linea di costruzione	Chiusure che rendono stagno il compartimento: Porte e portelli	Valv. ventilaz.ne	Valv. diverse	Osservazioni
144	Theron n° 2	57 643	1212 207	383 826	438 087	332-354-356	272-250		"
145	Dep.to brande	57 643	1212 207	383 826	438 087	355-375	271-251		"
146	Torpediniere	46 308	1146 890	115 500	35 112	324-326			
147	Deposito	85 987	2356 044	- -	653 501	322-323-XVIII-XIX			
148	Torpediniere	14 335	545 063	40 098	103 199	326-328			
149	Pane	18 384	685 692	35 008	139 716	327-329			
150	Torpediniere	26 523	832 822	139 246	201 575	323			
151	Timoniere	14 850	488 565	44 550	112 860	325-327			
152	Dep.to pane	22 440	865 068	22 440	170 544	330-332			
153	" timoniere	26 523	832 822	139 246	201 575	325			
154	Portasacchi	28 615	1083 283	181 261	216 942	330			
155	Dep.to pane	22 440	865 092	22 440	170 544	331-333			
156	" vettovaglie	22 110	981 684	26 532	159 192	310-332-360			
157	Portasacchi	28 615	1083 283	181 261	216 942	331			
158	Boscaporto	1 210	33 638	4 340	9 196	322			
159	Dep.to cannoni	22 110	981 684	26 532	159 192	307-338-357			

Numero del compartimento	Locale	Volume m. c.	Momento in tonn. x m. rispetto all'ordinata maestra	Momento in tonn. x m. rispetto al piano longitudinale	Momento in tonn. x m. rispetto alla linea di costruzione	Chiusure che rendono stagno il compartimento: Porte e portelli	Valv. ventilazione	Valv. diverse	Osservazioni
160	Boscaporto	4 725	150 919	- -	35 310	XXI - 324 - 329			
161	"	1 210	33 638	- -	9 196	323			
162	Dep.to viveri	239 031	7577 283	- -	740 936	III - 406 - 395		215-112-129-114-139-387	
163	Salamaestre	12 150	358 425	86 430	92 340	Portellino a vite			
164	Comp.to munizioni	1 208	38 527	0 453	10 208	—			
165	Pompe ardite	165 545	343 607	487 178	1258 142	—			
166	Comp.to munizioni	4 180	116 284	26 125	35 321	—			
167	" "	1 208	38 427	0 353	10 208	—			
168	Sott'affusti	1 320	36 696	3 448	11 184	—			
169	"	4 180	116 284	26 125	35 321	—			
170	"	7 750	341 388	6 355	65 483	—			
171	"	1 320	36 696	3 448	11 184	—			
172	"	11 292	435 871	12 590	95 417	—			
173	"	7 750	341 988	6 355	65 483	—			
174	"	8 550	319 770	41 468	72 245	—			
165'	Pompe ardite	165 545	343 607	487 178	1258 142				