Tav. XXI

FRANCESCO MOROSINI

Compartimenti stagni della nave

Sezione longitudinale (lato destro)

Scala 1/200

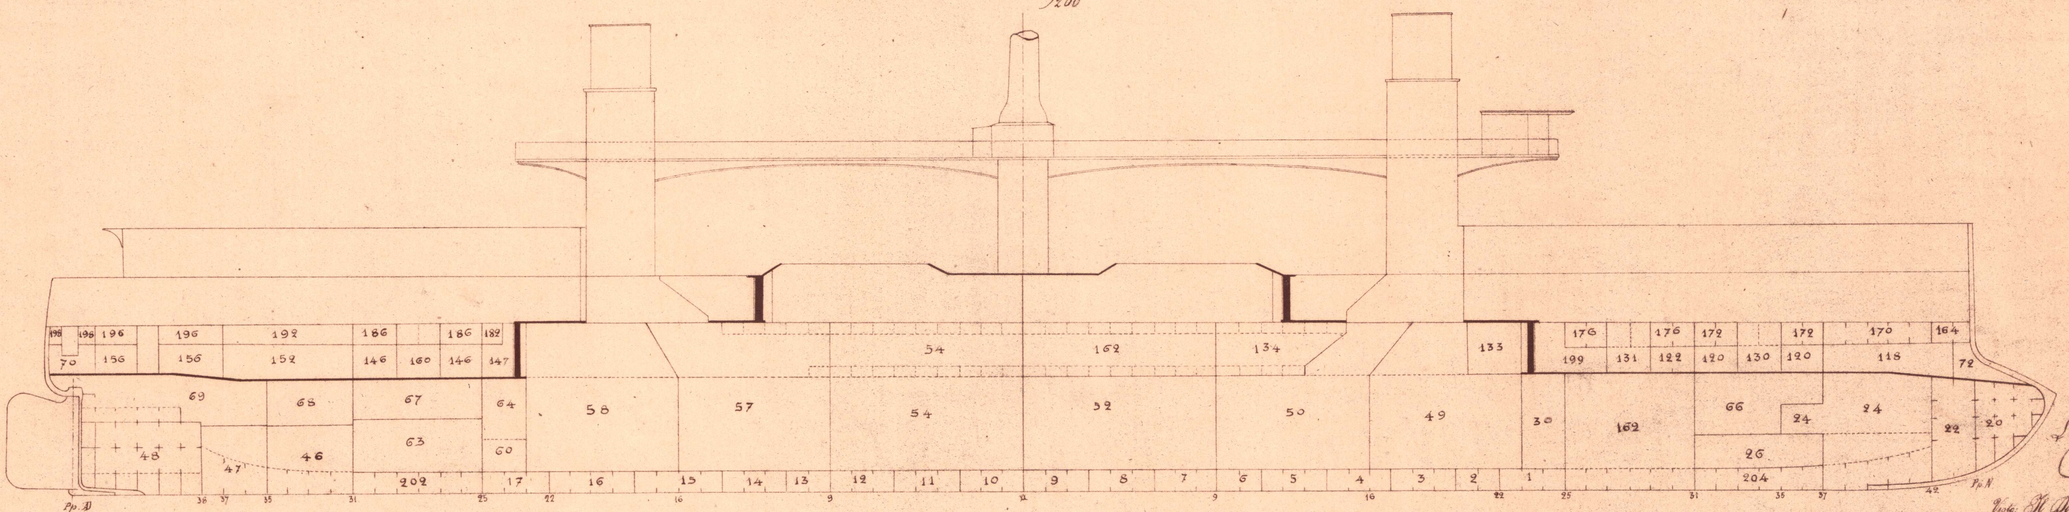

Spezia Giugno 1891

L'Ingegnere di 1ª Classe
[signature]

Visto: Il Direttore delle Costruz. Navali
[signature]

Numero del compartimento	Locale	Volume m. c.	Momento in tonn. x m. rispetto all'ordinata maestra	al piano longitudinale	alla linea di costruzione	Chiusure che rendono stagno il compartim.to: Porte e portelli	Valv. ventilazione	Valv. diverse	Osservazioni
175	Sistema cellulare	11 292	435 871	12 550	95 417	Portello a viti			
176	"	11 292	435 871	12 550	95 417	"			
177	"	8 550	319 770	41 468	72 245	"			
178	"	14 775	474 278	46 541	124 849	"			
179	"	11 292	435 871	12 550	95 417	"			
180	"	6 925	210 866	61 979	58 516	"			
181	"	14 775	474 278	46 541	124 849	"			
182	"	2 200	61 160	2 200	18 590	"			
183	"	6 925	210 866	61 979	58 516	"			
184	"	1 265	35 167	3 479	10 689	"			
185	"	2 200	61 160	2 200	18 590	"			
186	"	11 292	435 871	12 550	95 417	"			

Numero del compartimento	Locale	Volume m. c.	Momento in tonn. x m. rispetto all'ordinata maestra	al piano longitudinale	alla linea di costruz.ne	Chiusure che rendono stagno il compartimento: Porte e portelli	Valv. ventilazione	Valv. diverse	Osservazioni
187	Sistema cellul.re	1 265	35 167	3 479	10 689	Portello a viti			
188	"	9 000	296 100	27 000	76 050	"			
189	"	11 292	435 871	13 550	95 417	"			
190	"	16 800	528 360	88 200	141 960	"			
191	"	9 000	296 100	27 000	76 050	"			
192	"	13 500	520 425	13 500	114 075	"			
193	"	16 800	528 360	88 200	141 960	"			
194	"	17 250	654 638	57 788	145 763	"			
195	"	13 500	520 425	13 500	114 075	"			
196	Ponte corazzato	15 125	680 625	17 394	127 806	Portello			
197	Sist. cellulare	17 250	654 638	57 788	145 763	Portello a viti			
198	Comp.i murata	3 875	193 053	3 871	32 744	"			

Numero del compartimento	Locale	Volume m. c.	Momento in tonn. x m. rispetto all'ordinata maestra	al piano longitudinale	alla linea di costruzione	Chiusure che rendono stagno il compartimento: Porte e portelli	Valv. ventilazione	Valv. diverse	Osservazioni
199	Ponte corazz.o	15 125	680 625	17 394	127 806	Portello			
200	Sist.a cellulare	4 785	183 023	32 442	40 433	Portello a viti			
201	Comp.i murata	3 875	193 053	3 871	32 744	"			
202	Sotto S. Barb. pop.	15 400	826 320	79 200	46 200			126-128-220-223	
203	Sist. cellulare	4 785	133 023	32 442	40 433	Portello a viti			
204	Sotto S. Barb. pr.	10 250	729 232	28 560	22 848			210-110-112	
205	" " pop.	15 400	826 320	79 200	46 200			—	
206									
207	Sotto S. Barb. pr.	10 250	729 232	28 560	22 848			127-129	
208									
209									
210									