


R.N. GIOVANNI BAUSAN

Compartimenti stagni del piano di batteria
Scala 1/200

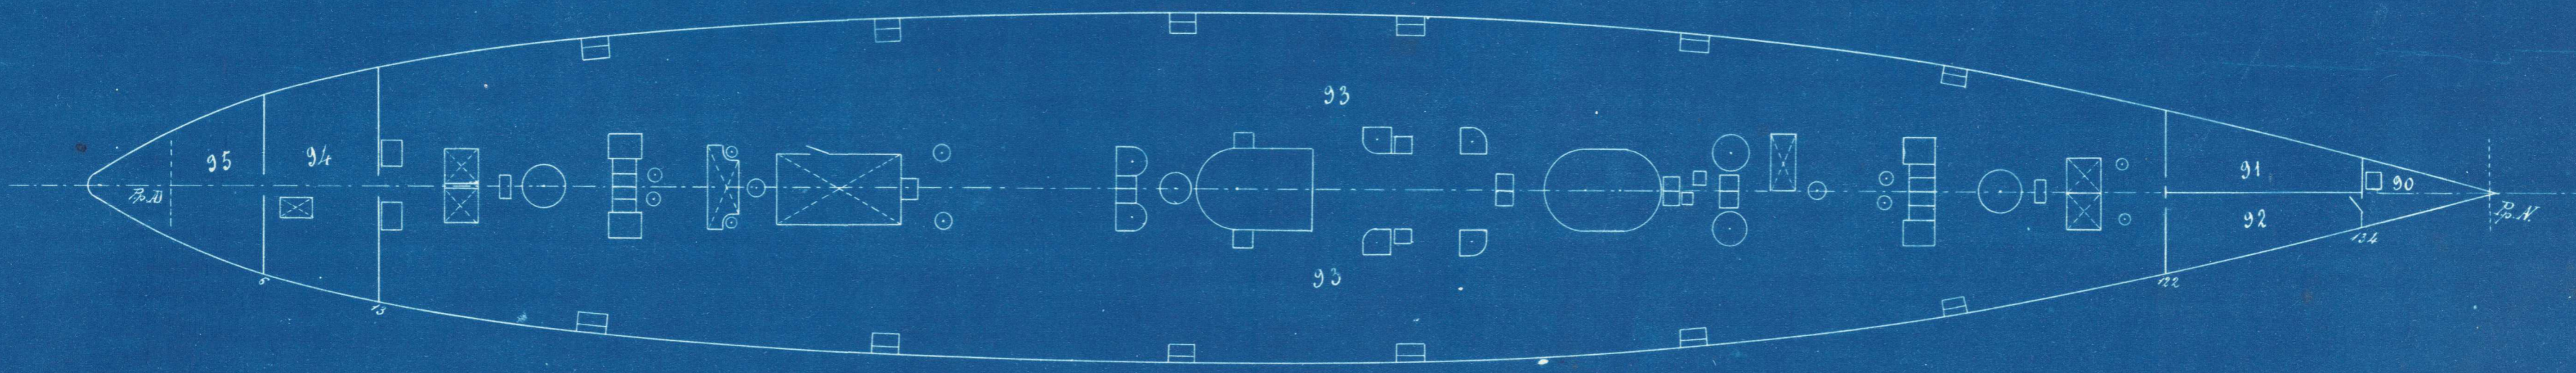

Numero caratteristico	Compartimenti	Volume	Momento in Ton. x m. rispetto			Chiusure che separano il locale.
			all'ordinata maestra	al piano giudinale	al galleggiame- to di progetto	
90	Posto sott'ufficiali	11,000	459,360	0,000	26,400	248-249
91	Ospedale	21,000	766,080	34,650	50,400	251
92	Posto sott'ufficiali	21,000	766,080	34,650	50,400	249-250
93	Alloggi e locale batteria	1706,127	1635,514	0,000	4095,048	250-251-252-253-254-255-256-257-258-259-260 261-262-263-264-265-266-267-268-269-270..... 284-285-286
94	id id	72,000	2684,720	0,000	180,000	286-287-288-289-290
95	Posti e latrine uffic.	49,160	1905,120	0,000	122,900	287-291

Spesza, li 15 Giugno 1894
 Il Direttore delle costruzioni navali
Massa