R.N. GIOVANNI BAUSAN

Compartimenti stagni della sezione longitudinale

Scala 1/200

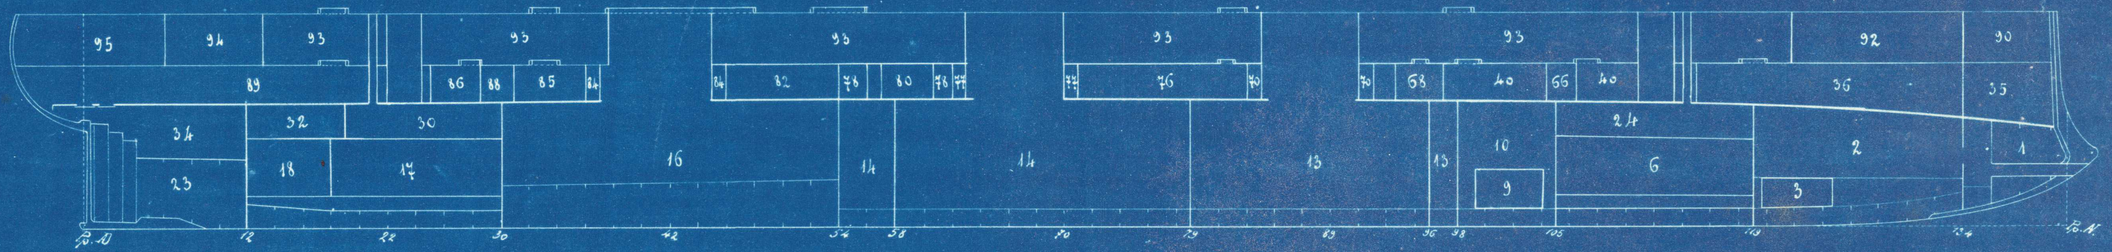

Spezia, li 15 Giugno 1897

Il Direttore delle costruzioni navali