



R.N. GIOVANNI BAUSAN

Comunicazioni col fuori bordo
Scala 1/200

Aperture nell'opera morta di destra

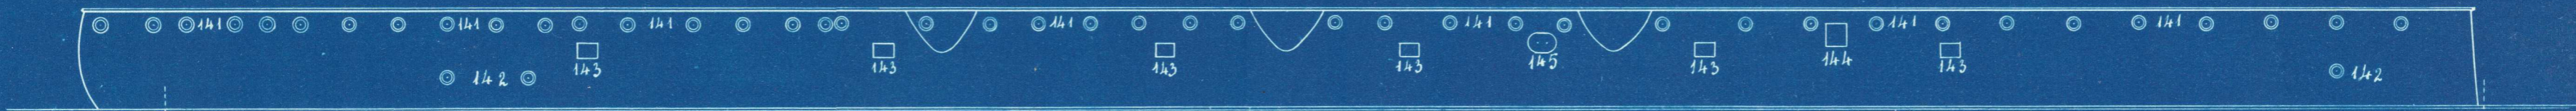

Aperture nell'opera morta di sinistra

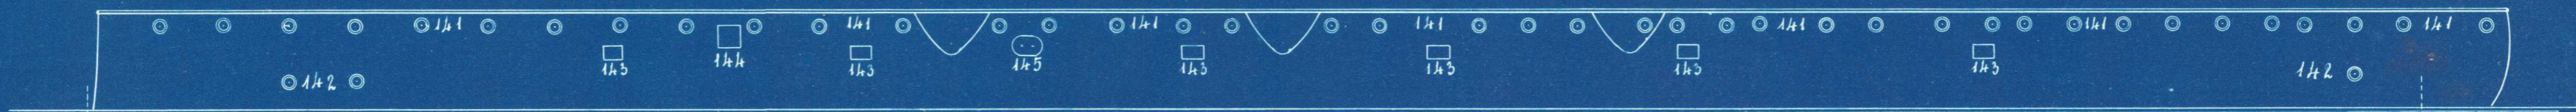

Numero mattoni o cass.	Specie della obisura	Spessore libera in dmq.	Profondità sotto la linea della coperta al centro della obisura
141	Bortellini per luce di murata	4, 06	0, 40
142	" " "	2, 54	2, 50
143	Bortelli per imbarco carbone	39, 00	1, 90
144	Bortelli da carico	68, 08	0, 82
145	" lancio siluri	42, 00	1, 20

Spazia, li 15 Giugno 1898
Il Direttore delle costruzioni navali
Luigi...