


R.N. GIOVANNI BAUSAN

Comunicazioni interne del piano di coperta

Scala 1/200

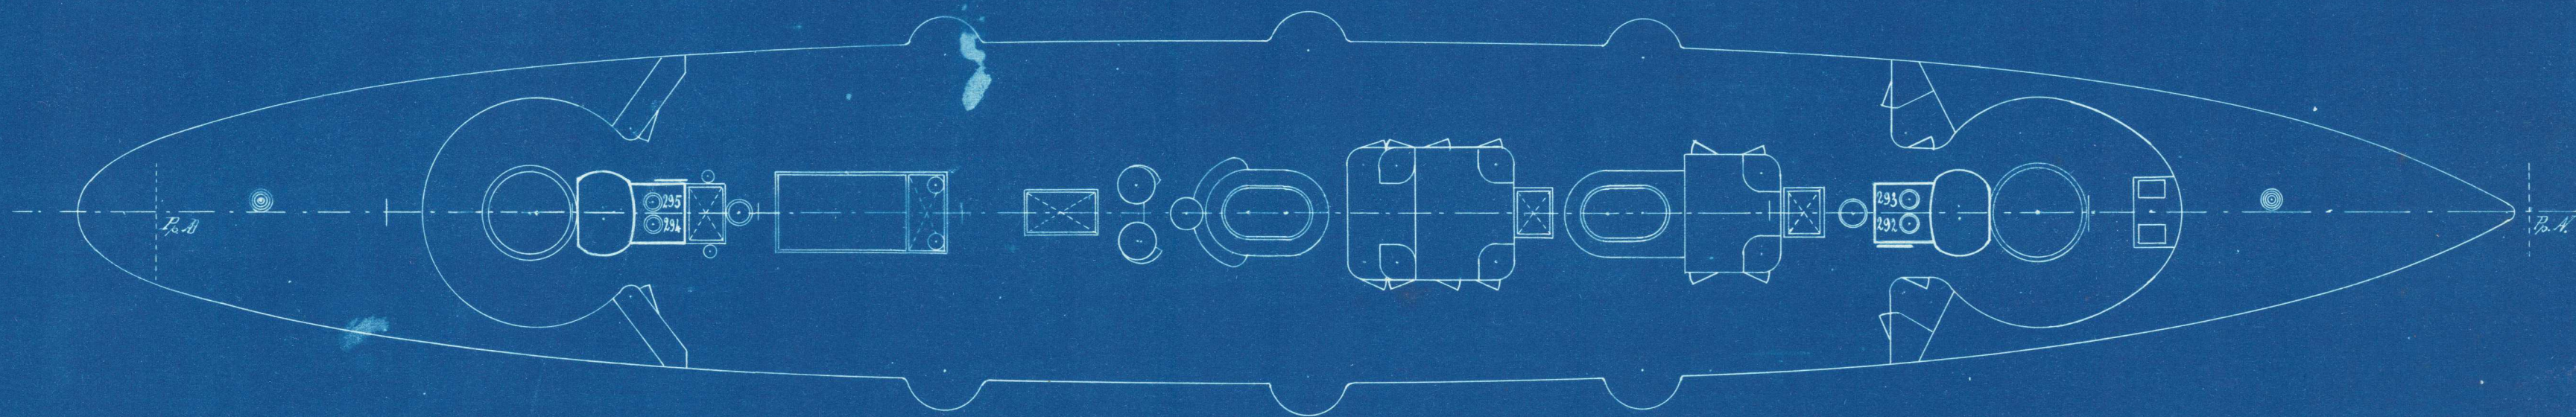

Numero caratteristico	Specie di apertura	Sezione libera in mq.	Distanza del centro dal galleggiam.	Locali dove mettono in comunicazione	Posto da dove si manovra	Osservazioni
292	Boccaportello stagno	0,157	4,040	Coperta e deposito munizioni	Dal posto	
293	"	0,157	4,040	" " granate	"	
294	"	0,157	4,040	" " "	"	
295	"	0,157	4,040	" " munizioni	"	

Spesia, li 15 Giugno 1897
 Il Direttore delle costruzioni navali

Greggio