


R.N. GIOVANNI BAUSAN

Unbolatura d'incendio di stiva, batteria e coperta

Scala 1/100

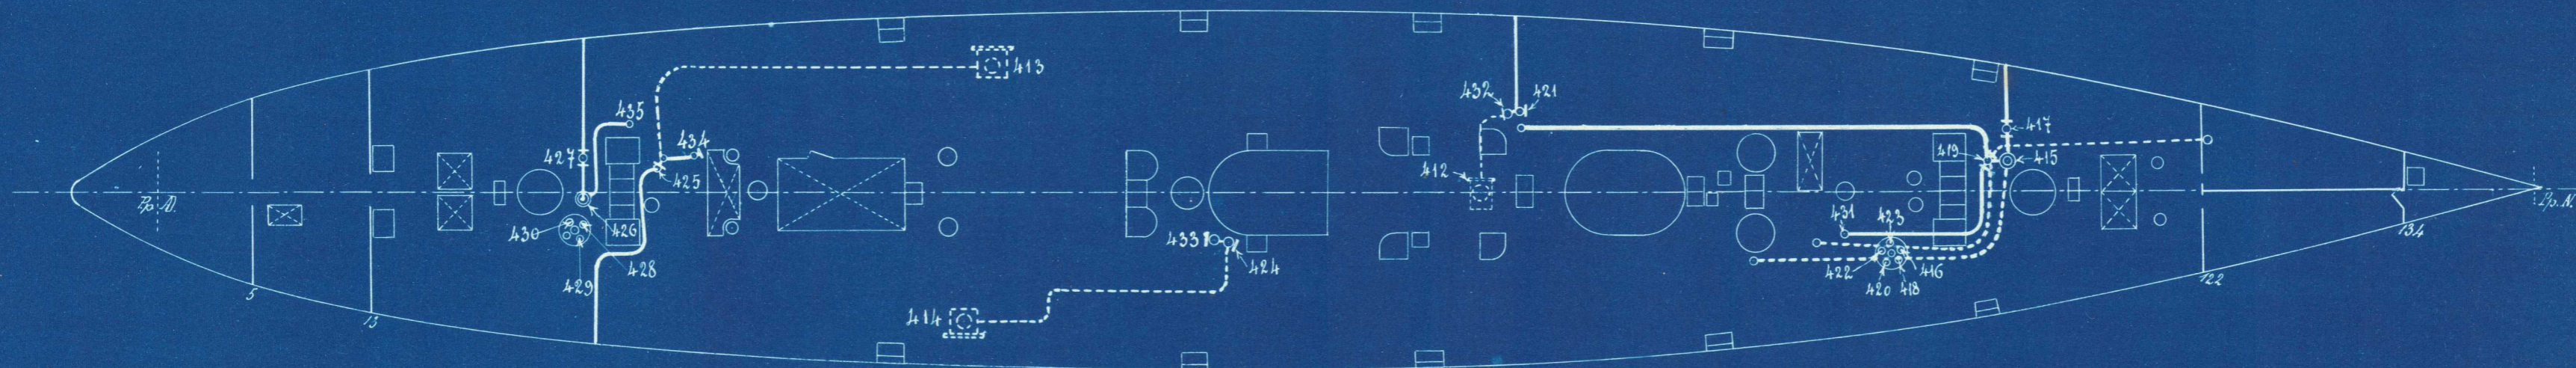

Numero caratteristico	Specie	Posizione	Diametro dei tubi in m.	Portata delle pompe
412	Pompa a vapore locale caldaie prodiera			tonn. 40 all'ora
413	" d'incendio e d'alimentazione ausil. locale macch. motrici (sinistra)			" 50 "
414	" " e d'esaminamento - locale macchine " (destra)			" 60 "
415	" Downton prodiera	Batteria		" 6 "
416	Esamini: sentina locale rampa di lancio pompa Downton N° 415 - Batteria		65	
417	Valvola mandata fuori bordo		65	
418	Bresa dal mare pompa Downton N° 415		40	
419	Valvola mandata alla cassa lavandini		40	
420	Bresa acqua dolce pompa Downton N° 415		65	
421	Bozzo doppi della pompa a vapore N° 412		90	
422	Esamini sentina caldaie prodiera pompa Downton N° 415		65	
423	" " locale dinamo " " "		65	

Spezia, li 15 Giugno 1897

Il Direttore delle costruzioni navali

Magari