


R.N. GIOVANNI BAUSAN

Tubolatura d' alimentazione principale

Scala $\frac{1}{200}$

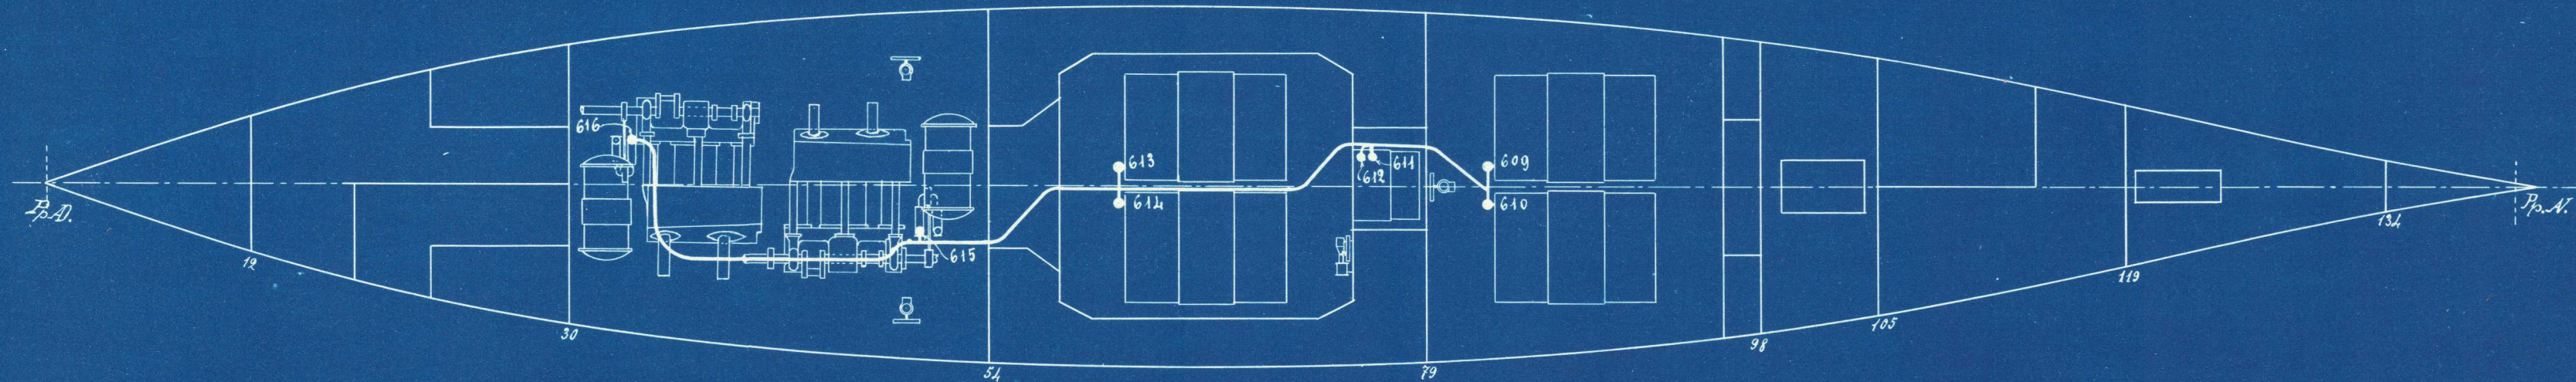

Numero caratteristico	Specie della valvola	Servizio al quale è destinata	Posto dal quale si manovra	Numero caratteristico	Specie della valvola	Servizio al quale è destinata	Posto dal quale si manovra	Osservazioni
609	Comune	Valvola per alimento caldaia di prora sinistra	Dal posto	613	Comune	Valvola per alimento caldaia di poppa sinistra	Dal posto	
610	"	Valvola di intercettazione fra il tubo "primo" e l'ausil. dritta	" "	614	Automatica	Valvola della "pompa di macchina" - prora	" "	
611	"	Valvola per alimento caldaia ausiliaria	" "	615	"	" " " " " " " " " " " "	" "	
612	"		" "	616	"	" " " " " " " " " " " "	" "	

Spezia, li 15 Giugno 1898
 Il Direttore delle costruzioni navali
C. M. ...