


R.N. GIOVANNI BAUSAN

Disposizione generale dell'apparato motore e dei carbonili e tubolatura principale di vapore

Scala 1/200

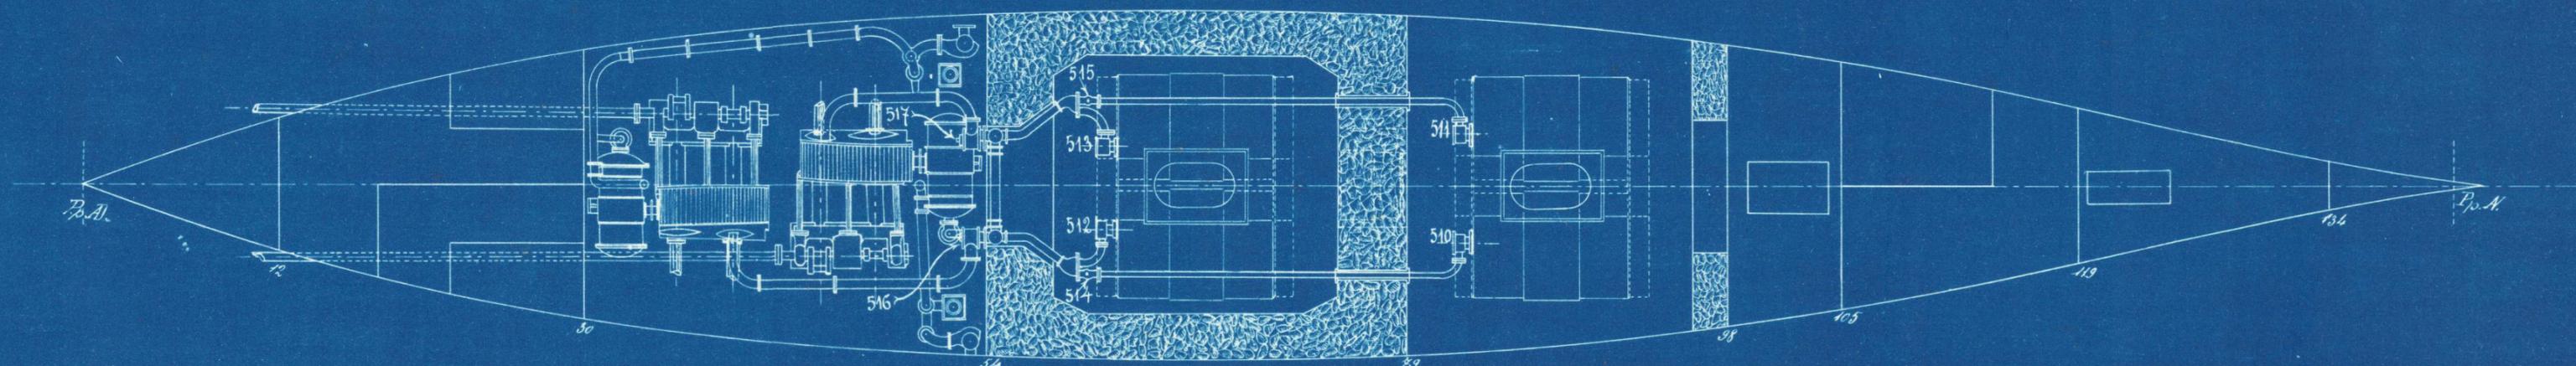

| Numero caratteristico | Specie della valvola e servizio che fa | Posto dal quale si manovra |
|--------------------------|---|-------------------------------|
| 510 | Valvola d'immissione caldaia prora a destra | Dal posto |
| 511 | " " " " a sinistra | " |
| 512 | " " " poppa a destra | " |
| 513 | " " " " a sinistra | " |
| 514 | " d'intercezione fra le caldaie di poppa e prora - Destra | " |
| 515 | " " " " " Sinistra | " |
| 516 | " " di vapore della motrice di sinistra | Dal posto di manovra |
| 517 | " " " " di destra | delle macchine |

Spezia, li 15 Giugno 1897
 Il Direttore delle costruzioni navali

Magagnoli