


DANDOLO

Porte e portelli stagnivi e porte a saracinesca
 Piano di Stiva

Scala 1/500

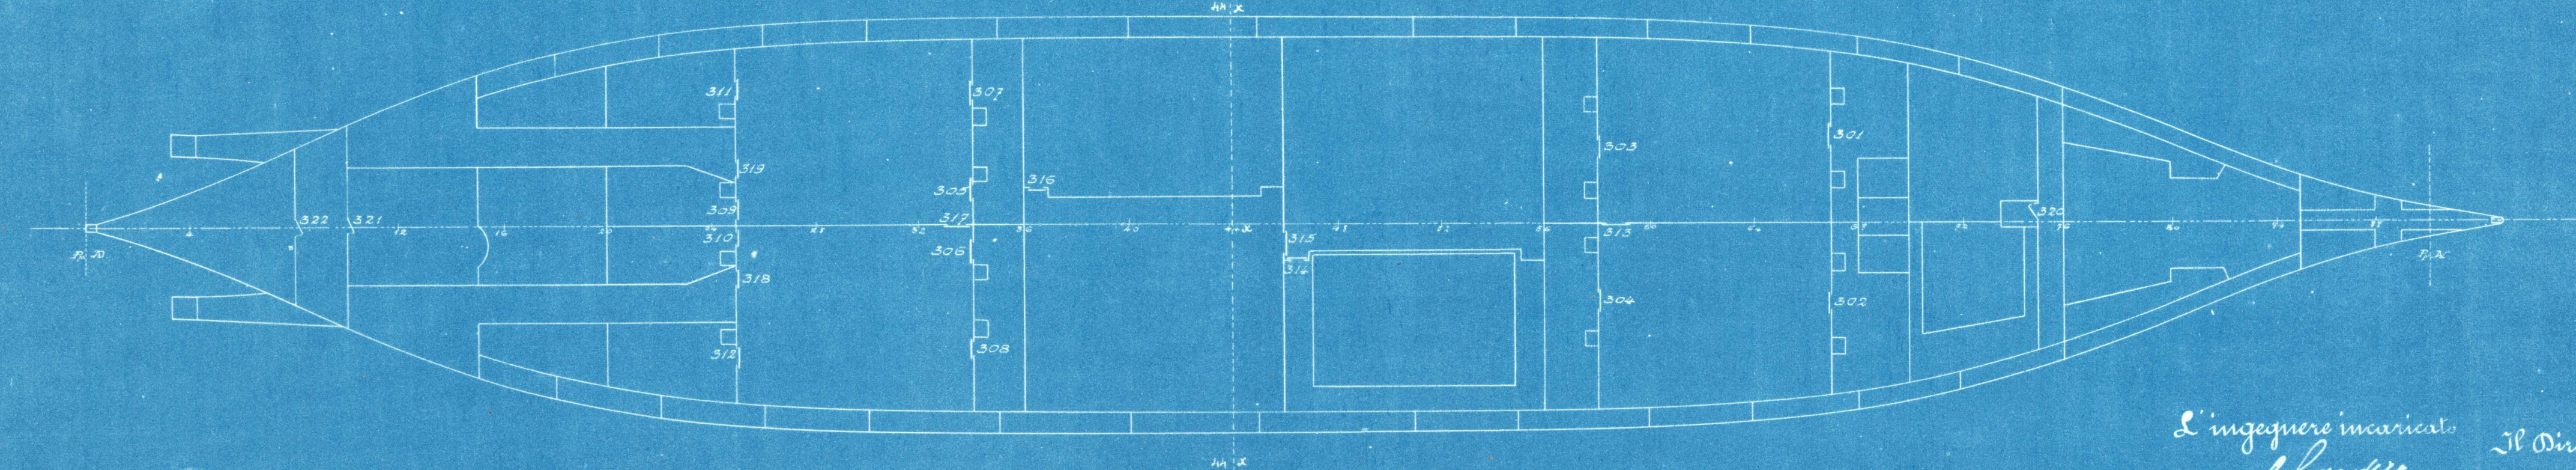

L'ingegnere incaricato
Chardera
 Il Direttore delle Costruzioni
Maggi

Numero caratteristico	Specie di chiusura	Sezione libera in dm q	Distanza del centro dal gallegg. m	Locali che mette in comunicazione	Posto da dove si manovra	Osservazioni	Numero caratteristico	Specie di chiusura	Sezione libera in dm q	Distanza del centro dal gallegg. m	Locali che mette in comunicazione	Posto da dove si manovra	Osservazioni	Numero caratteristico	Specie di chiusura	Sezione libera in dm q	Distanza del centro dal gallegg. m	Locali che mette in comunicazione	Posto da dove si manovra	Osservazioni
301	Porta a saracinesca	65	5,10	Se cald. popo. di sin. con la carb. popo. di sin.	Dal posto e dalla batteria		310	Porta a saracinesca	65	5,50	Se cald. popo. di sin. con la carb. popo. di sin.	Dal posto e dalla batteria		319	Porta a saracinesca	66	5,20	Se cald. popo. di sin. col tunnel elica	Dal posto e dalla batteria	
302	"	65	5,10	" " di sin. " " di sin.	" " " "		311	"	65	3,80	" " di sin. " " di sin.	" " " "		320	" a cerniera	65	4,20	Il grande boccap. prod. col for. teste elica	Dal posto	
303	"	65	5,20	" " di sin. " " di sin.	" " " "		312	"	65	3,50	" " di sin. " " di sin.	" " " "		321	Portell. circol. a cerniera	23	5,30	Il for. della trubina col locale sotto la foresta popo. di sin.	" "	
304	"	65	5,20	" " di sin. " " di sin.	" " " "		313	"	66	4,85	" " di sin. con quelle di sin.	" " " "		322	"	23	5,50	Il locale sotto la foresta popo. di sin. con quello sotto l'aggiaccio.	" "	
305	"	65	5,42	" " di sin. " " di sin.	" " " "		314	"	66	5,85	La mach. di sin. col gallegg. del dep. inferiore munizioni.	" " " "		323	"					
306	"	65	5,42	" " di sin. " " di sin.	" " " "		315	"	66	5,15	La mach. di sin. con quella di sin.	" " " "		324	"					
307	"	65	5,42	" " di sin. " " di sin.	" " " "		316	"	66	5,40	" " di sin. col dep. del macch. di sin.	" " " "		325	"					
308	"	65	5,42	" " di sin. " " di sin.	" " " "		317	"	66	3,15	Se cald. popo. di sin. con quelle di sin.	" " " "		326	"					
309	"	65	3,50	" " di sin. " " di sin.	" " " "		318	"	66	3,20	" " col tunnel dell'elica	" " " "								