


# DANDOLO

Piano di coperta Ventilazione  
Scala 1/200

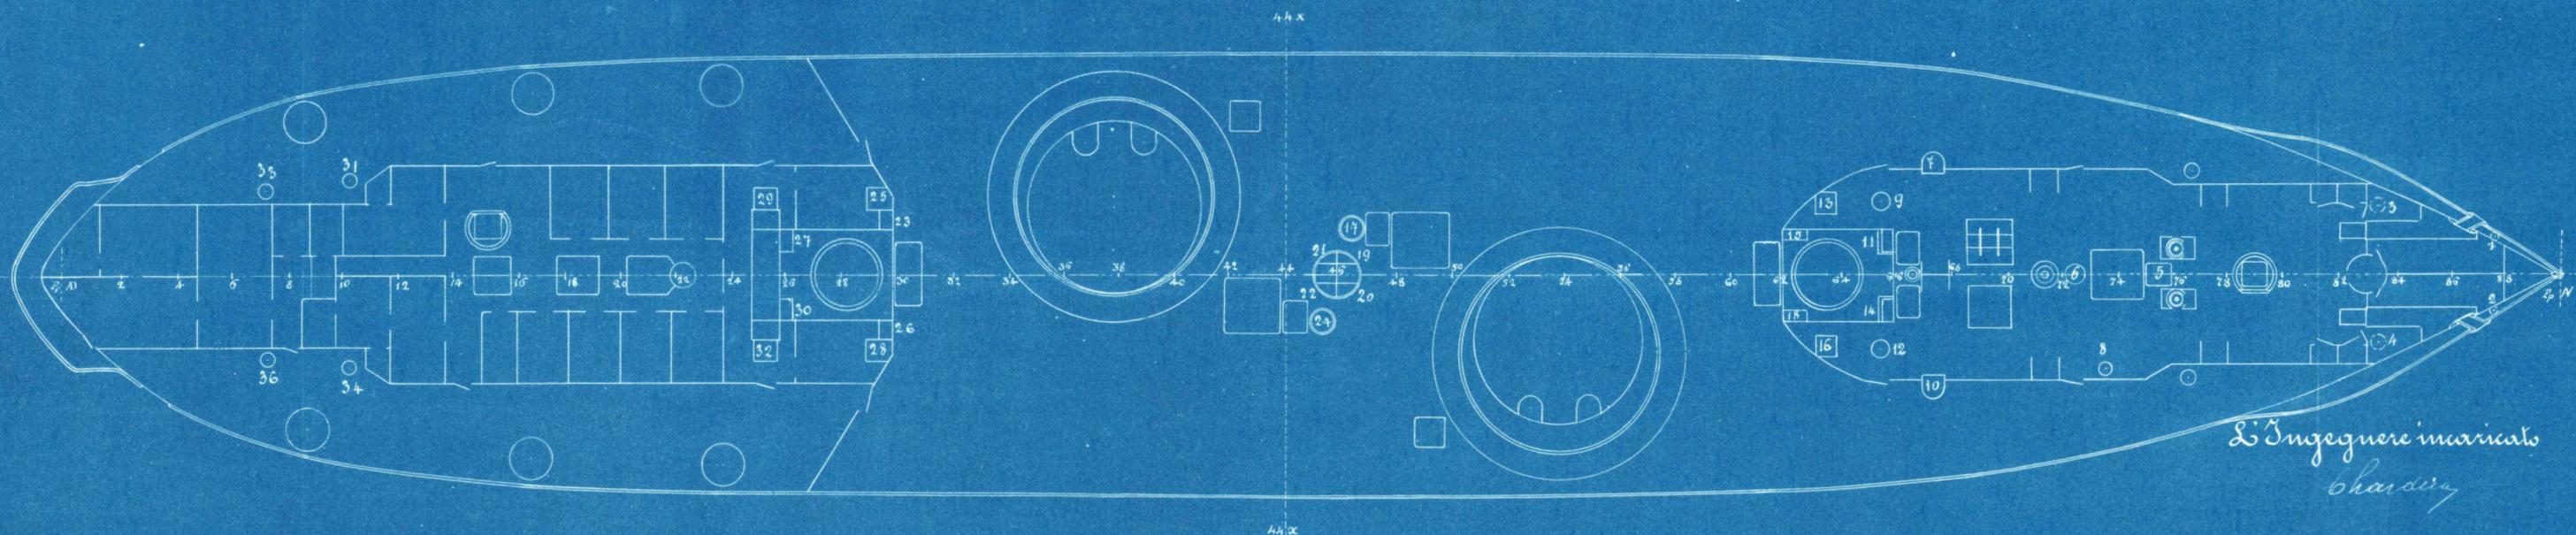

L'Ingegnere incaricato Il Direttore delle Costruzioni  
Chardery

Numero canalizzazio- ne	Sezione libera in dm. q	Altezza dal gal. della puz- za o scarico	Servizio della tromba d'aria			Numero canalizzazio- ne	Sezione libera in dm. q	Altezza dal gal. della puz- za o scarico	Servizio della tromba d'aria			Numero canalizzazio- ne	Sezione libera in dm. q	Altezza dal gal. della puz- za o scarico	Servizio della tromba d'aria	Osservazioni
1	6,15	7,00	Mandata alla cabina dell'equipaggio - lato sinistro			13	81,00	8,55	Mandata al locale delle caldaie prodriere di sinistra - fronte poppiera			25	81,00	7,70	Mandata al locale delle caldaie poppiere di sinistra - fronte prodiera	
2	6,15	7,00	" " " " " " lato destro			14	58,25	7,40	Mandata al locale sopra le caldaie prodriere di dritta			26	40,00	6,50	Mandata al locale sopra le caldaie poppiere di dritta	
3	11,34	7,00	Mandata all'orinatoio dell'equipaggio - lato sinistro			15	42,00	7,58	Estrazione dal locale sopra le caldaie prodriere di sinistra			27	54,00	6,50	Estrazione dal " " " " " " sinistra	
4	11,34	7,00	" " " " " " lato destro			16	81,00	8,55	Mandata al locale delle caldaie prodriere di dritta			28	81,00	7,70	Mandata al locale delle caldaie poppiere di dritta - fronte prodiera	
5	125,44	8,50	Mandata alla cambusa, stiva del vino e dormitorio in copertella			17	100,29	7,70	Mandata al locale della macchina di sinistra			29	81,00	7,70	Mandata ad estrattore delle ceneri dal locale delle caldaie poppiere di sinistra	
6	50,26	13,20	Estrazione dal locale delle macchine a salpare (albero di trinchetto)			18	42,00	7,58	Estrazione dal locale sopra le caldaie prodriere di dritta			30	54,00	6,50	Estrazione dal locale sopra le caldaie poppiere di dritta	
7	81,00	9,70	Mandata al locale delle caldaie prodriere di sinistra - fronte prodiera			19	20,00	12,15	Mandata al locale delle dinamo e viradori di sinistra			31	19,63	3,98	Mandata al tunnel di sinistra (bitta di tonneggio)	
8	19,63	6,80	Mandata all'ospedale			20	20,00	12,15	" " " " " " " " dritta			32	81,00	7,70	Mandata ad estrattore delle ceneri dal locale delle caldaie poppiere di dritta	
9	38,48	8,55	Mandata ed estrattore delle ceneri dal locale delle caldaie prodriere di sinistra			21	20,00	12,15	Estrazione dai locali: macchina, dinamo e viradori di sinistra			33	19,63	3,98	Estrazione dai locali delle forrester (bitta di tonneggio)	
10	81,00	9,70	Mandata al locale delle caldaie prodriere di dritta - fronte prodiera			22	20,00	12,15	" " " " " " " " dritta			34	19,63	3,98	Mandata al tunnel di dritta ( " " " )	
11	38,25	7,40	Mandata al locale sopra le caldaie prodriere di sinistra			23	40,00	6,50	Mandata al locale sopra le caldaie poppiere di sinistra			35				
12	38,48	8,55	Mandata ed estrattore delle ceneri dal locale delle caldaie prodriere di dritta			24	100,29	7,70	Mandata al locale della macchina di dritta			36	19,63	3,98	Mandata ai locali delle forrester (bitta di tonneggio)	