


DANDOLO

Sezione longitudinale - Ventilazione
Scala 1/200

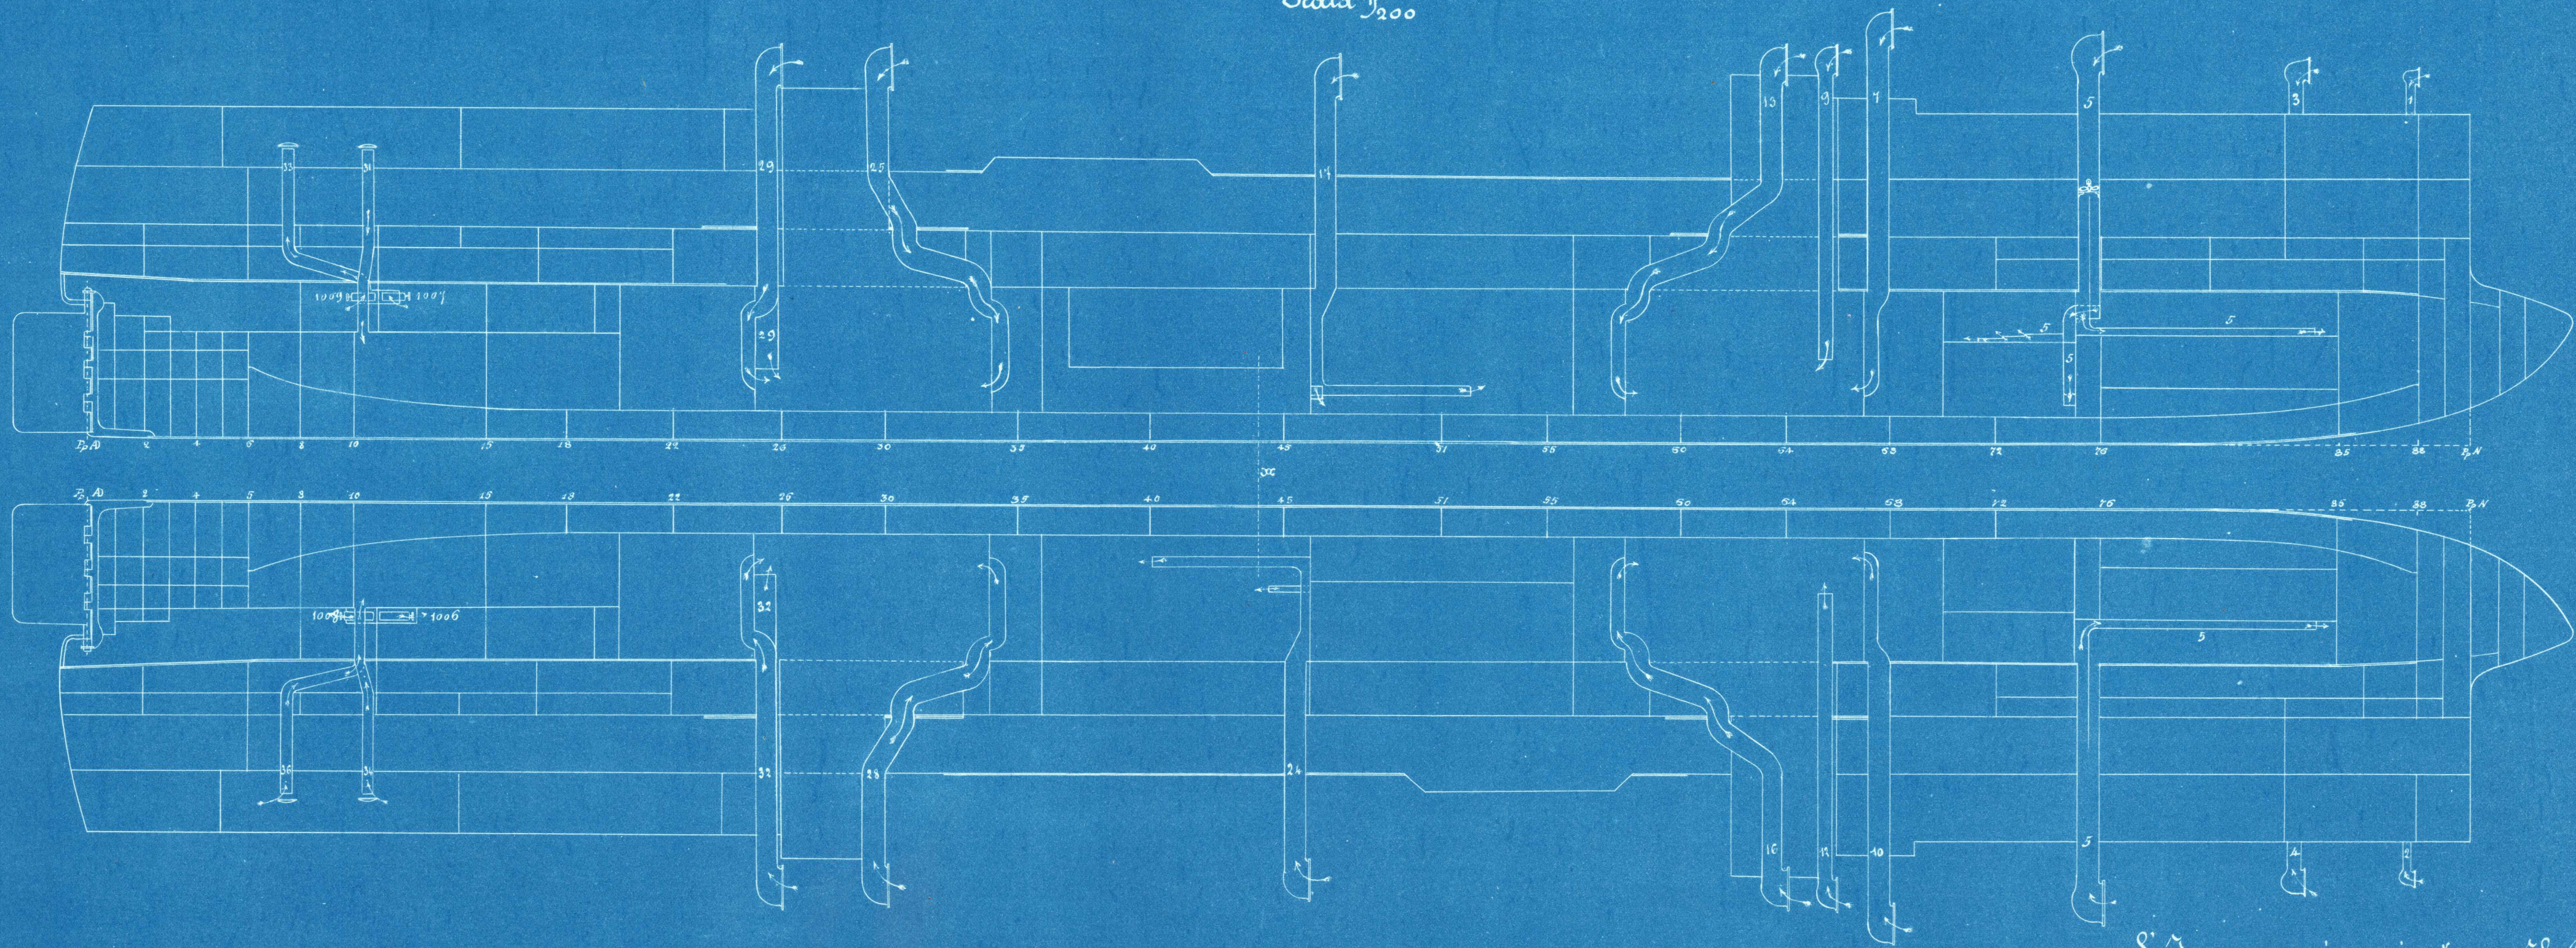

L'Ingegnere incaricato
Garavito

Il Direttore delle Costruzioni
Garavito