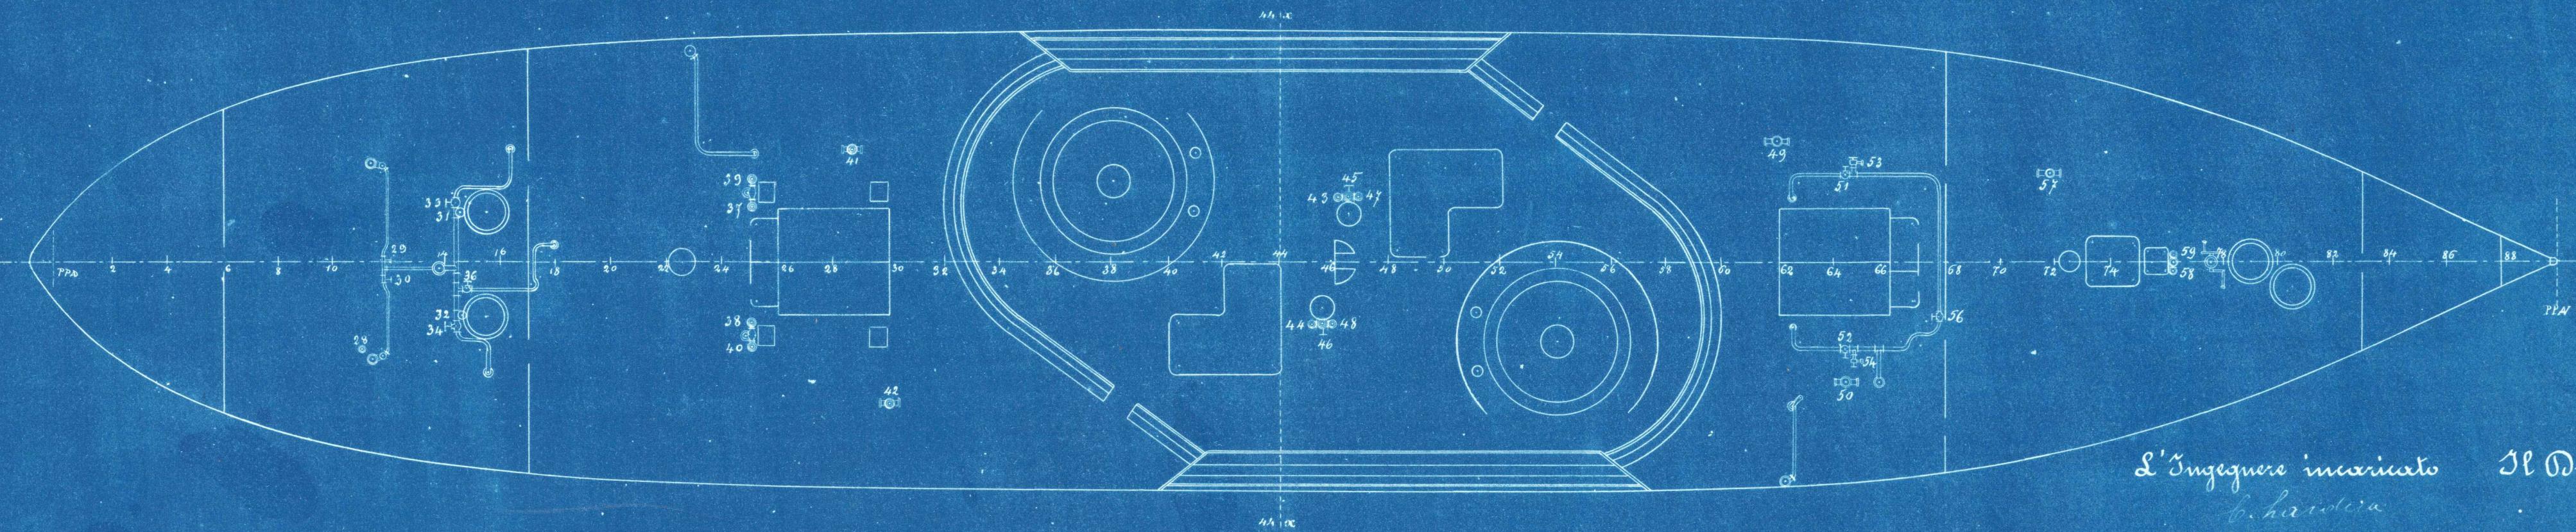


## DANDOLO

Tubolatura d'incendio del piano di batteria

Scala  $\frac{1}{200}$ 

L'Ingegner incaricato

G. Gherardi

Il Direttore delle Costruzioni

G. Gherardi

Número característico	Número esu rente a bordo	Diametro del tubo - mm.	Servizio della valvola	Número característico	Número esu rente a bordo	Diametro del tubo - mm.	Servizio della valvola
27	20	100	Sbocca in batteria per manichetta	44	32	100	Valvola di sbocco nel rivotto di batteria per innesto di manichetta
28	20	100	Interruttore fra il tubo d'incendio e la mandata nel tubo della latrina del 2 <sup>o</sup> Comandante	45	36	100	Interruttore fra gli sbocchi del rivotto di batteria e la mandata in coperta
29	40	100	"	46	33	100	Valvola "di sbocco" nel rivotto di batteria per innesto di manichetta
30	40	100	"	47	34	100	" per doppio sbocco in batteria per innesto di manichetta
31	24	70	Valvola di sbocco in batteria per manichetta	48	34	100	" per doppio sbocco in batteria per innesto di manichetta
32	22	70	"	49	41	100	" per doppio sbocco in batteria per innesto di manichetta
33	25	150	Interruttore fra la batteria e la mandata in coperta	50	38	100	Interruttore fra gli sbocchi della batteria a prora e la mandata in coperta
34	21	150	"	51	42	100	Valvola di sbocco in batteria a prora sinistra per innesto di manichetta
35	23	100	Interruttore fra il tubo principale in batteria a prora e la mandata sopra la tuga	52	39	100	" per doppio sbocco in batteria a prora sinistra per innesto di manichetta
36	23	100	Valvola di sbocco in batteria per manichetta	53	43	100	" per doppio sbocco in batteria a prora sinistra per innesto di manichetta
37	28	150	"	54	40	100	" per doppio sbocco in batteria a prora sinistra per innesto di manichetta
38	24	150	"	55	44	100	Interruttore fra il tubo 56 sinistra e quello 56 destra
39	29	150	"	56	44	100	Valvola per doppio sbocco in batteria a prora sinistra per innesto di manichetta
40	26	150	"	57	45	100	" di sbocco in batteria a prora sinistra per innesto di manichetta
41	30	100	Valvola per doppio sbocco in batteria per innesto di manichetta	58	46	150	" per doppio sbocco in batteria a prora sinistra per innesto di manichetta
42	31	100	"	59	47	150	" per doppio sbocco in batteria a prora sinistra per innesto di manichetta
43	35	100	Valvola di sbocco nel rivotto di batteria				