


DANDOLO

Tubolatura d'incendio della sezione longitudinale

Scala $\frac{1}{200}$

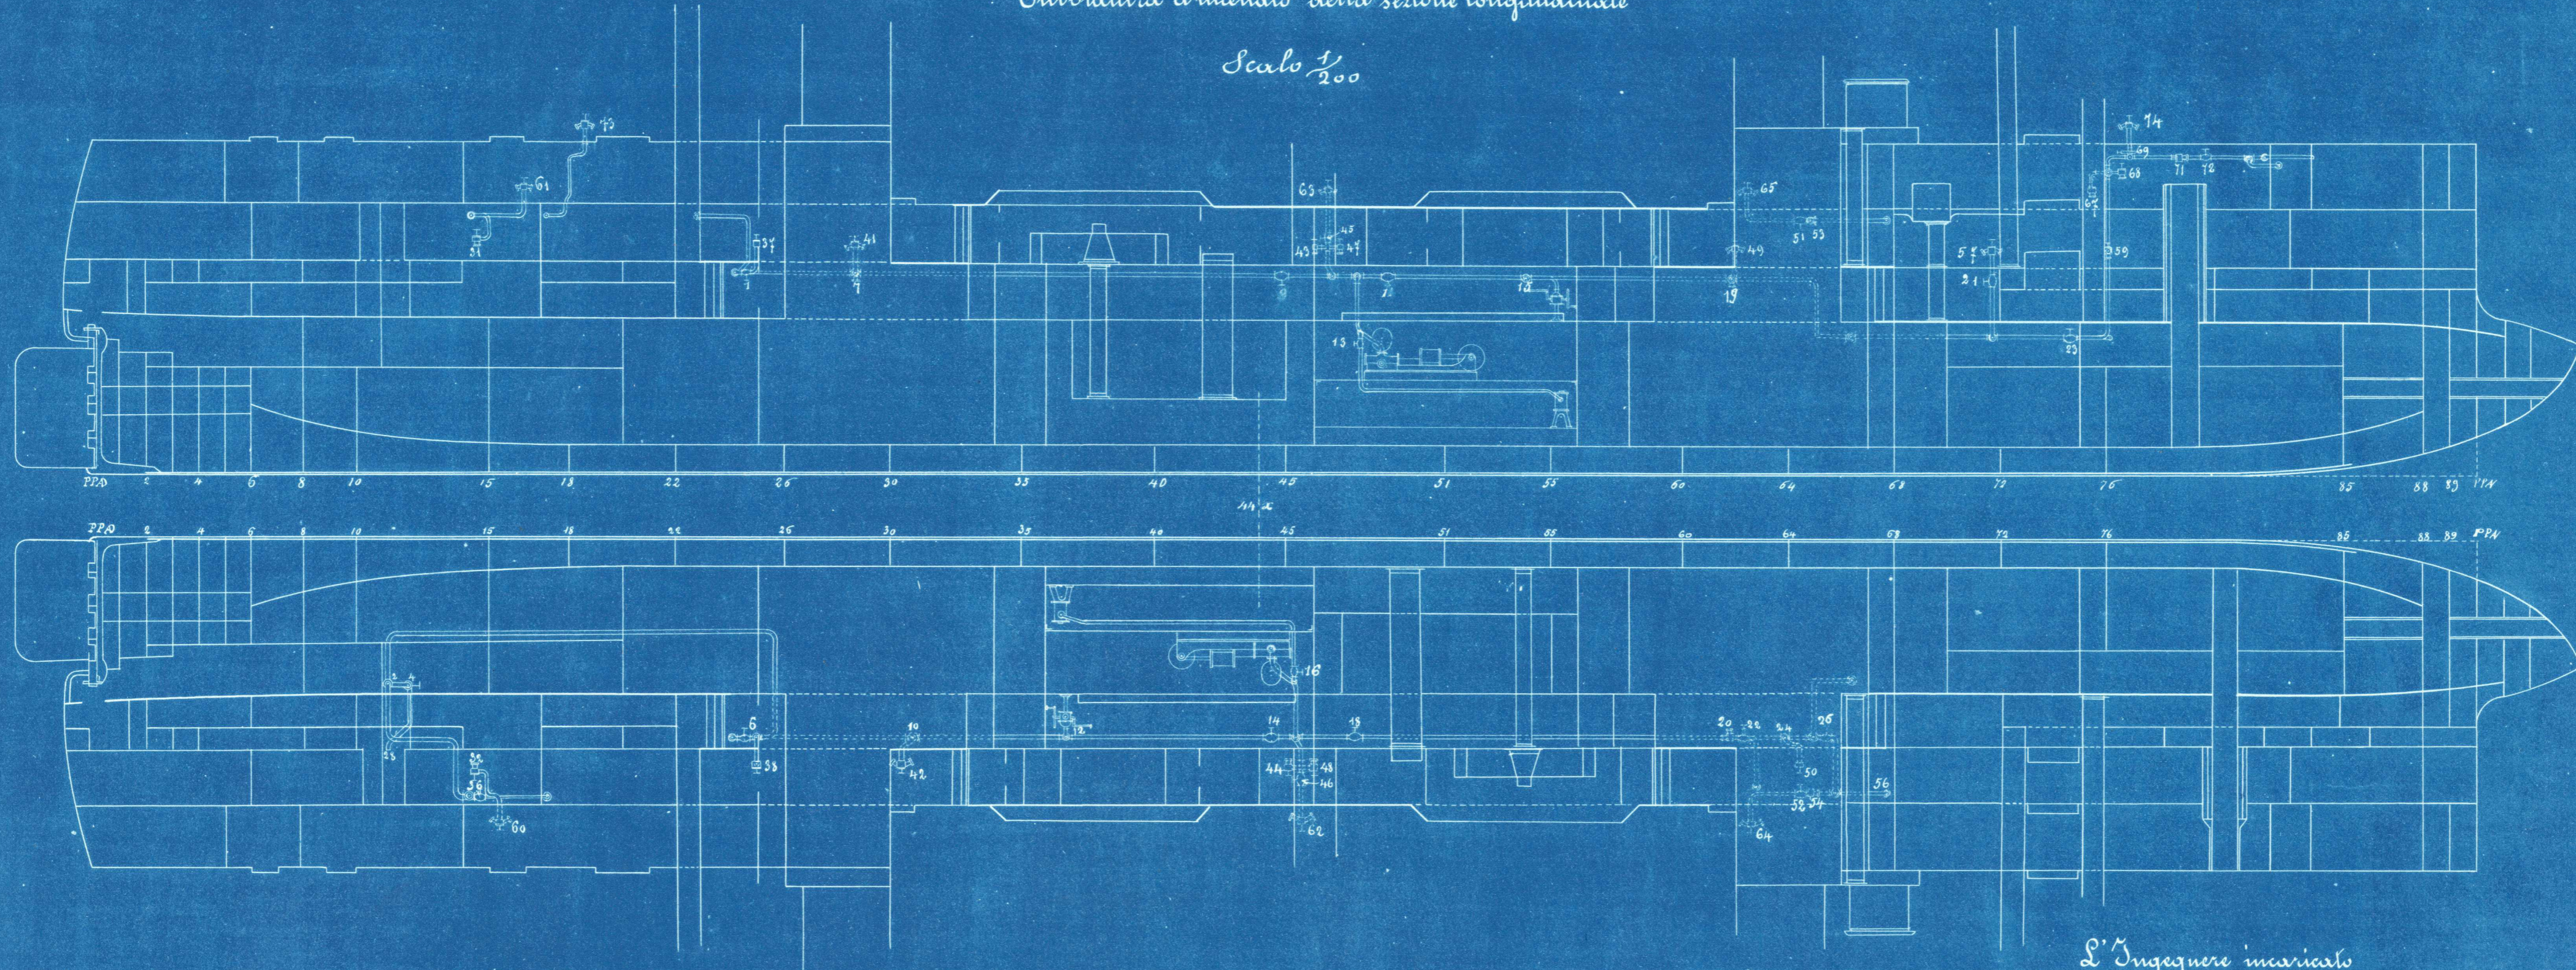

L'Ingegnere incaricato
Chiantera

Il Direttore delle Costruzioni
...