
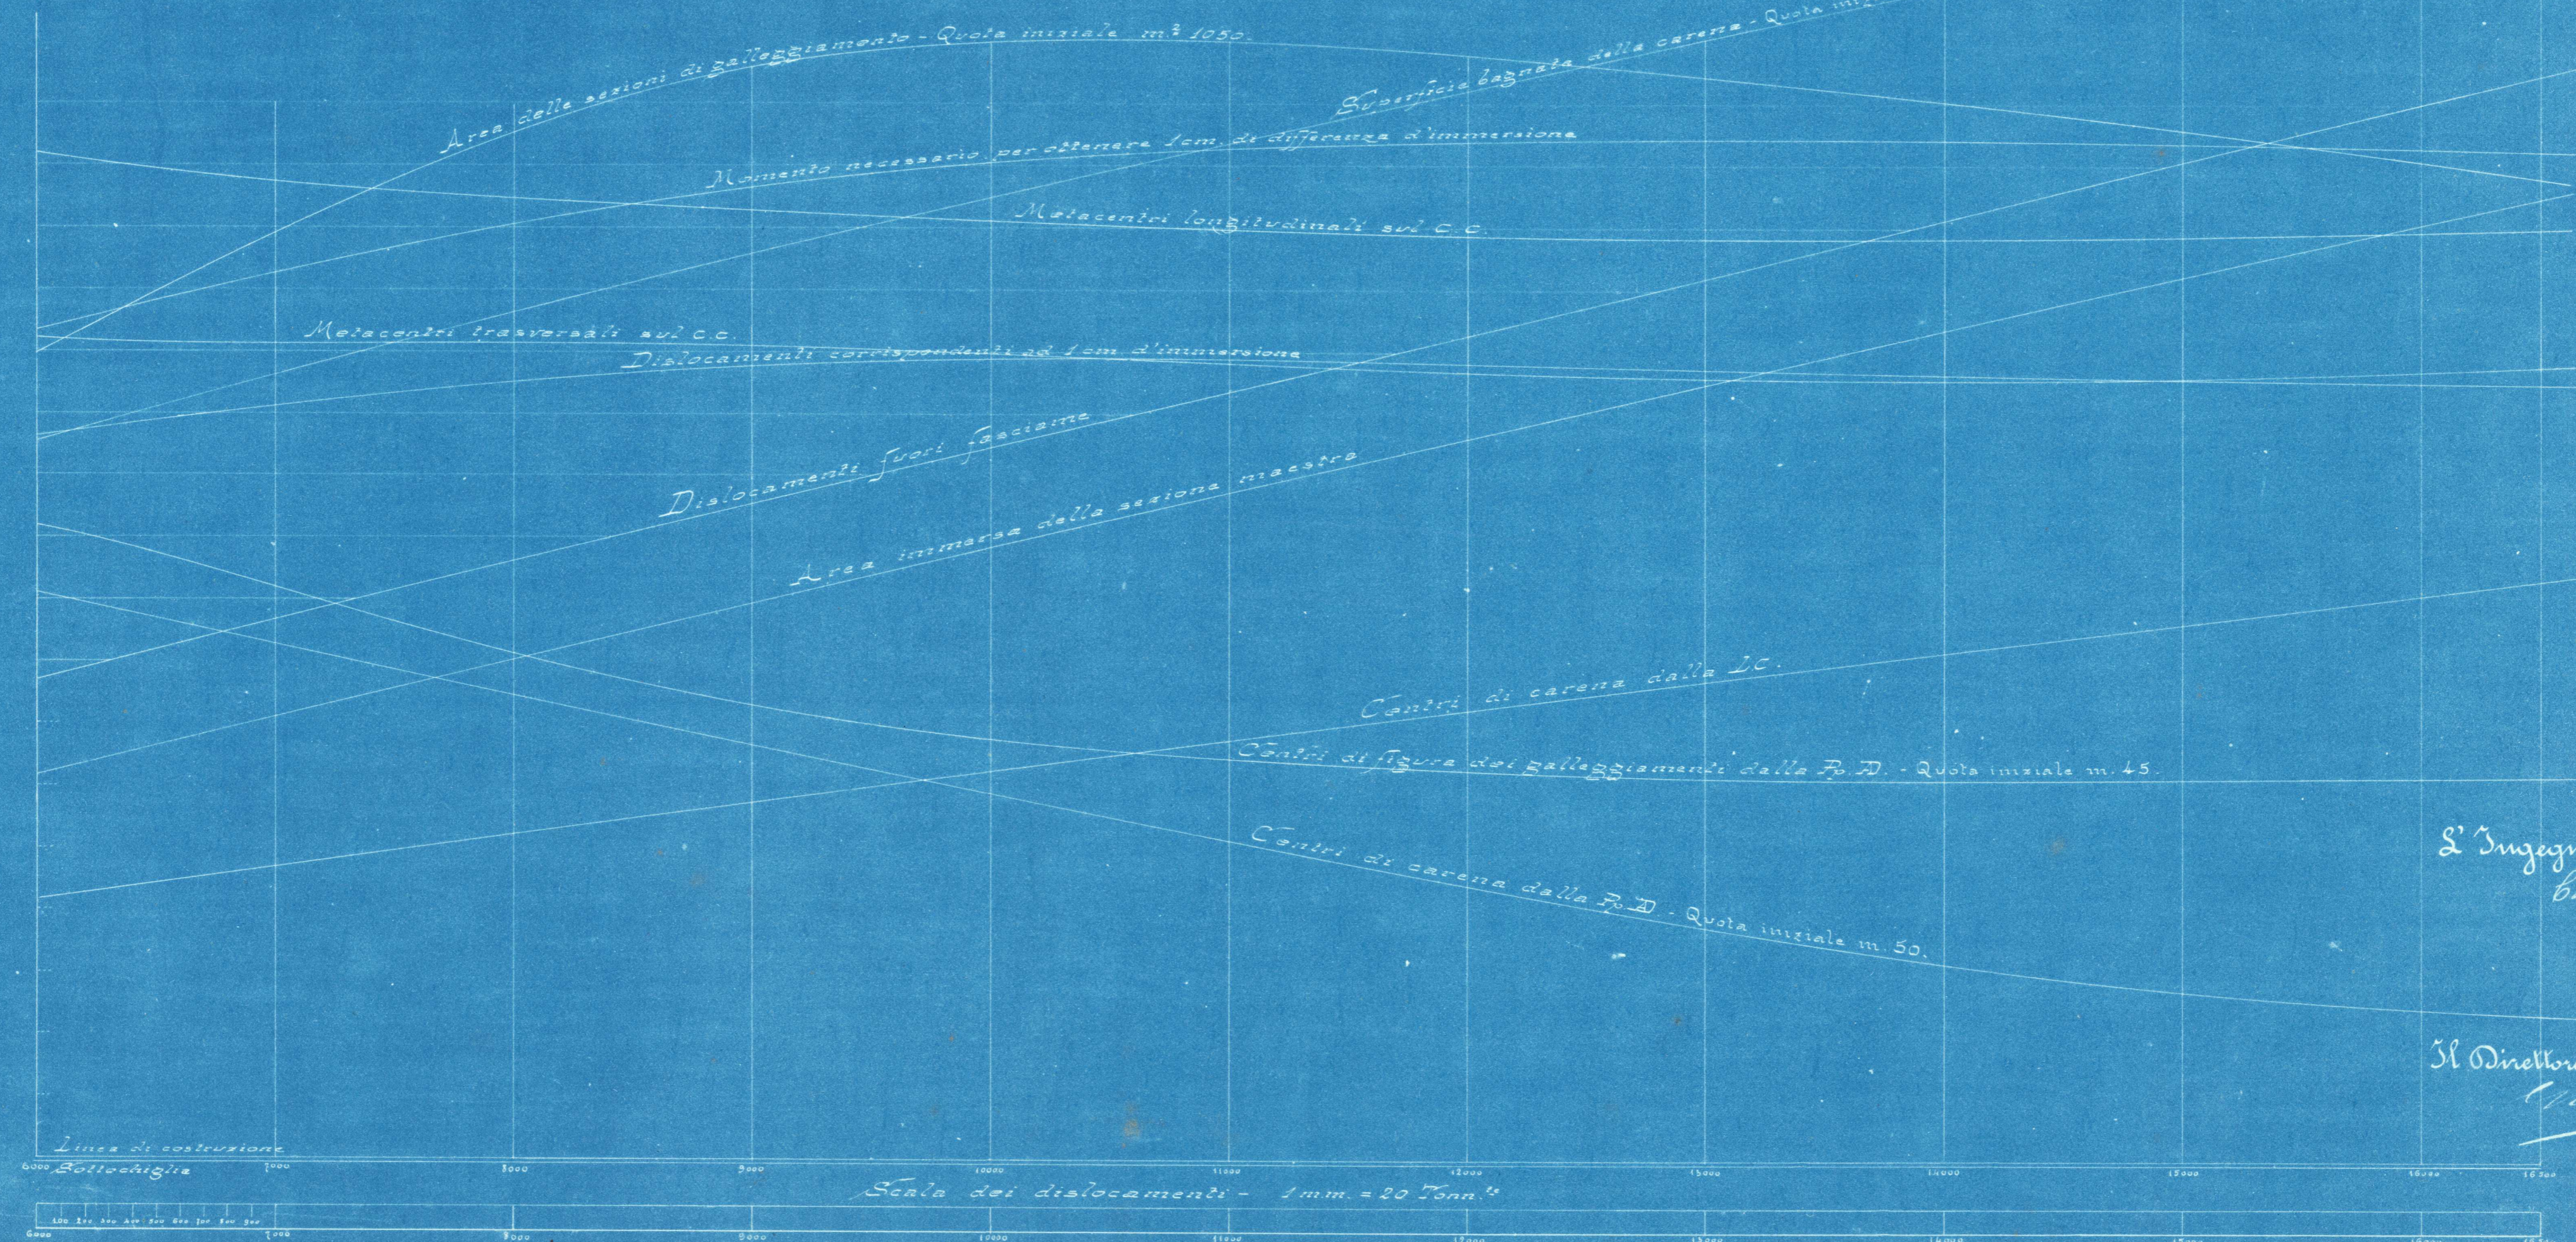


DANDOLO

TRACCIATI GRAFICI DELLA CARENA

IX GRUPPO - TAV. XLIV

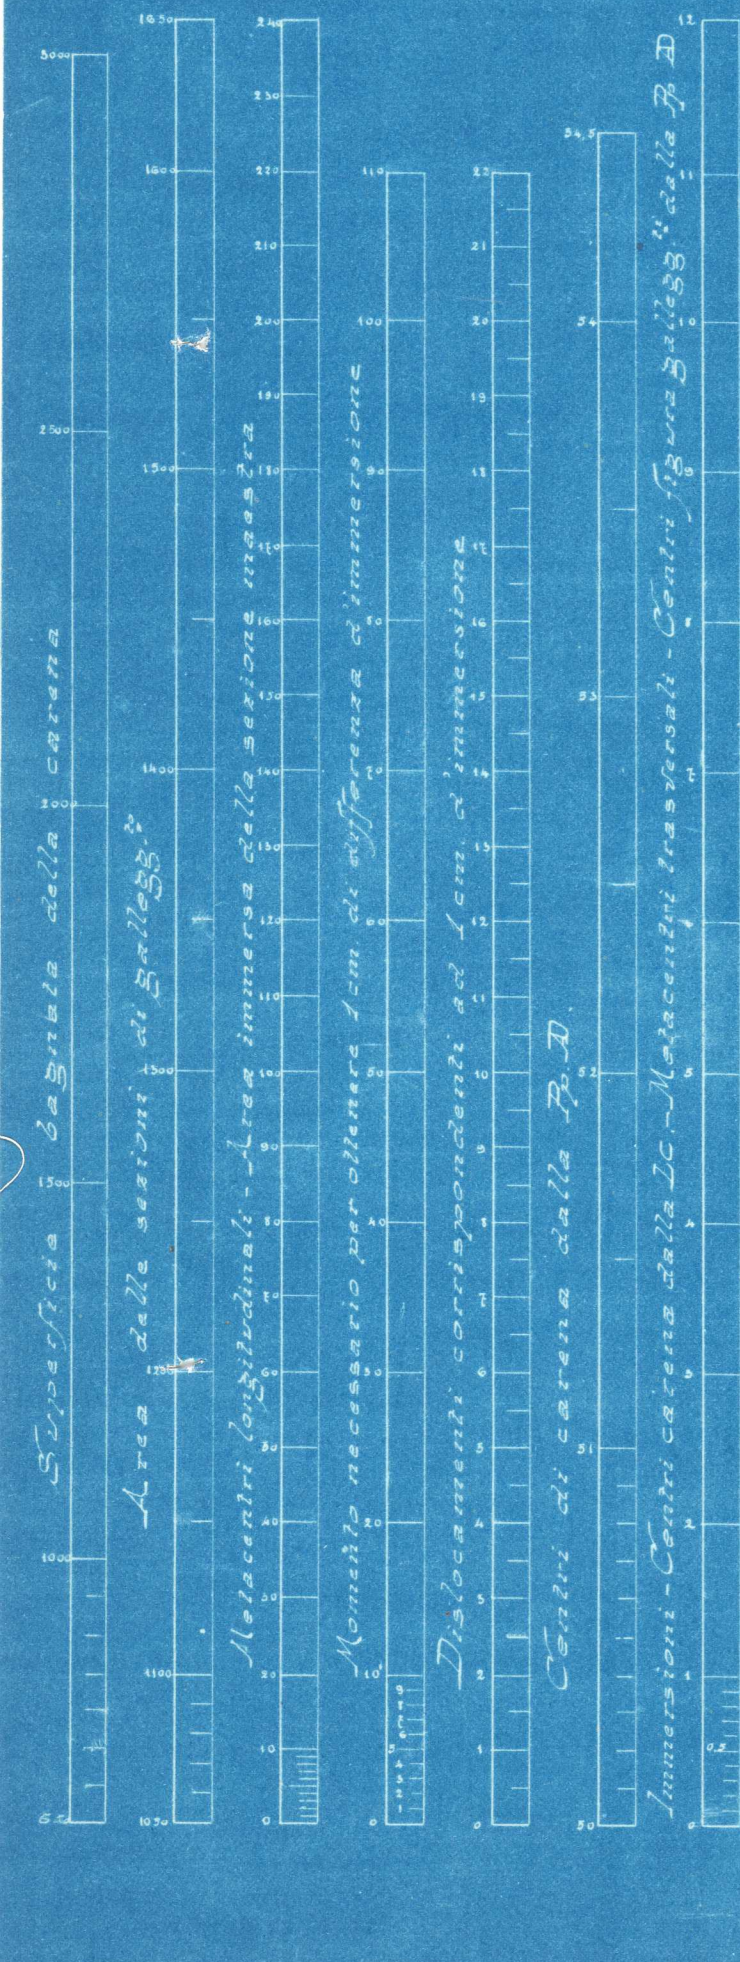

L'Ingegnere incaricato
Charny

Il Direttore delle Costruzioni
M. A. G.