


DANDOLO

IX GRUPPO TAV. XLVI

DIAGRAMMI DELLE AREE DELLE ORDINATE

Scala $\left\{ \begin{array}{l} \text{delle altezze} \quad 1:50 \\ \text{delle larghezze} \quad 1:1000 \end{array} \right.$

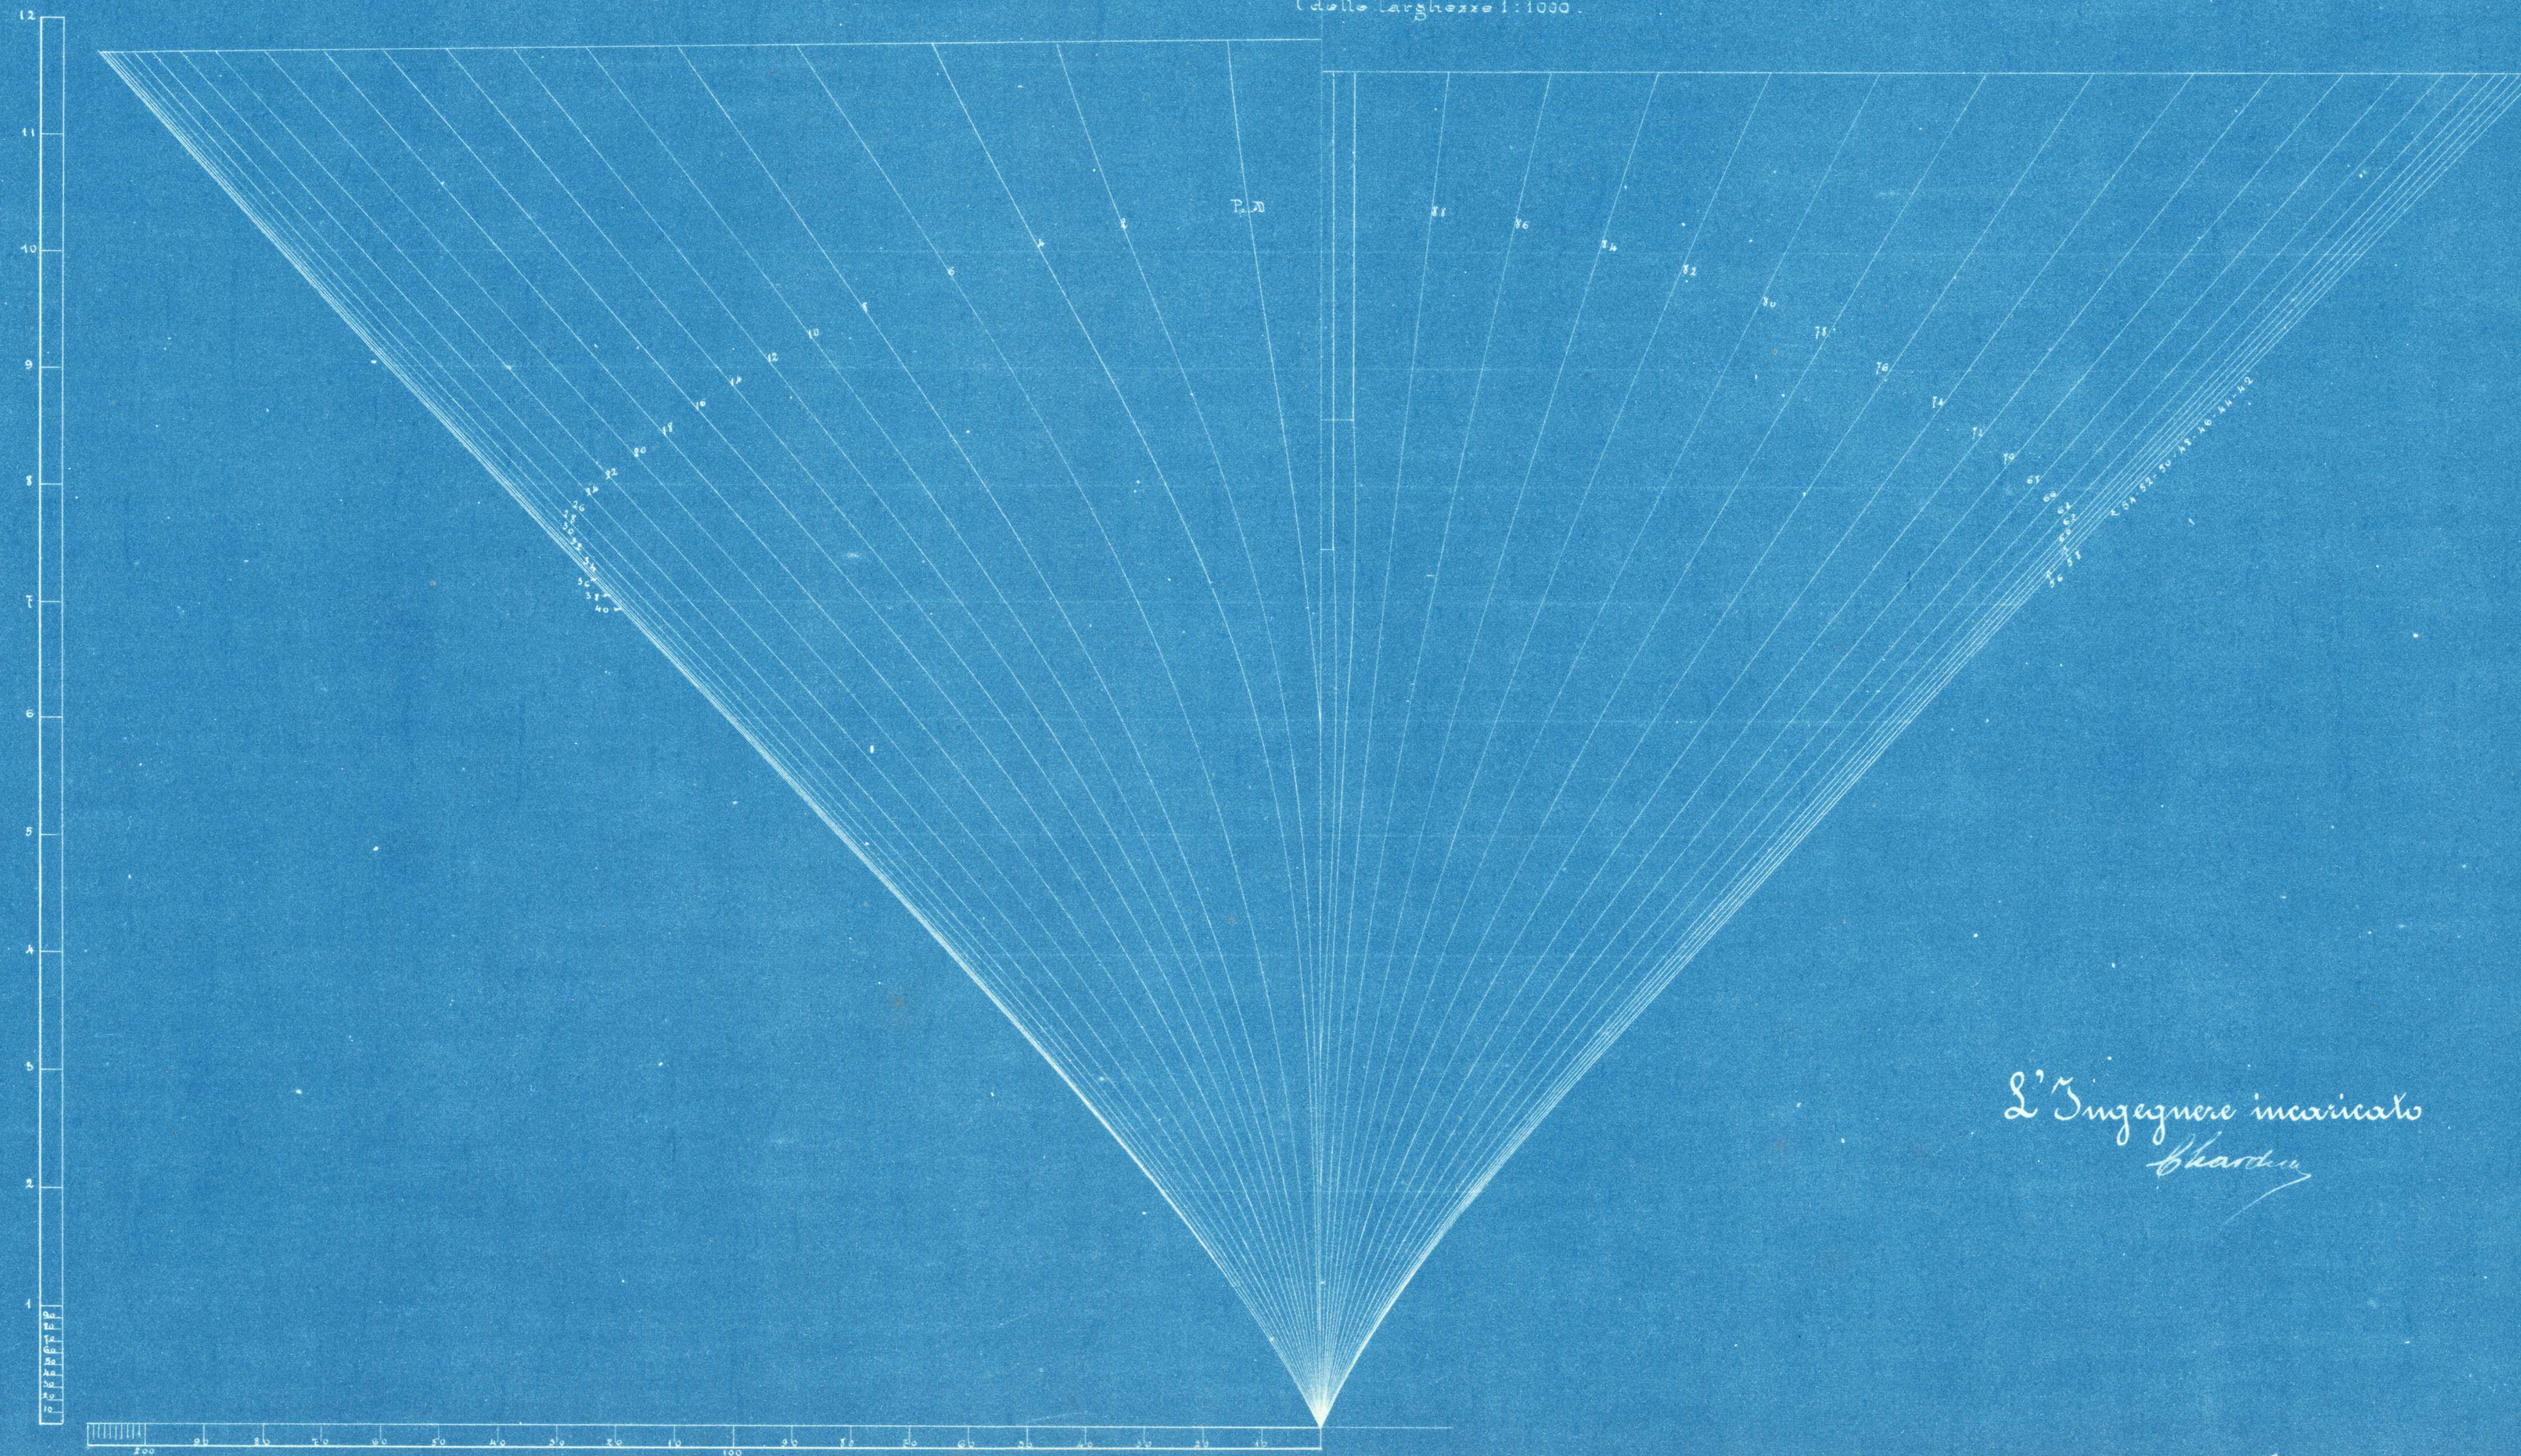

L'Ingegnere incaricato
Chardin

Il Direttore delle Costruzioni
Grassi