


DANDOLO

TRACCIATI GRAFICI PER LA DETERMINAZIONE
DELL'ASSETTO LONGITUDINALE DELLA NAVE

IX GRUPPO TAV. XLVII

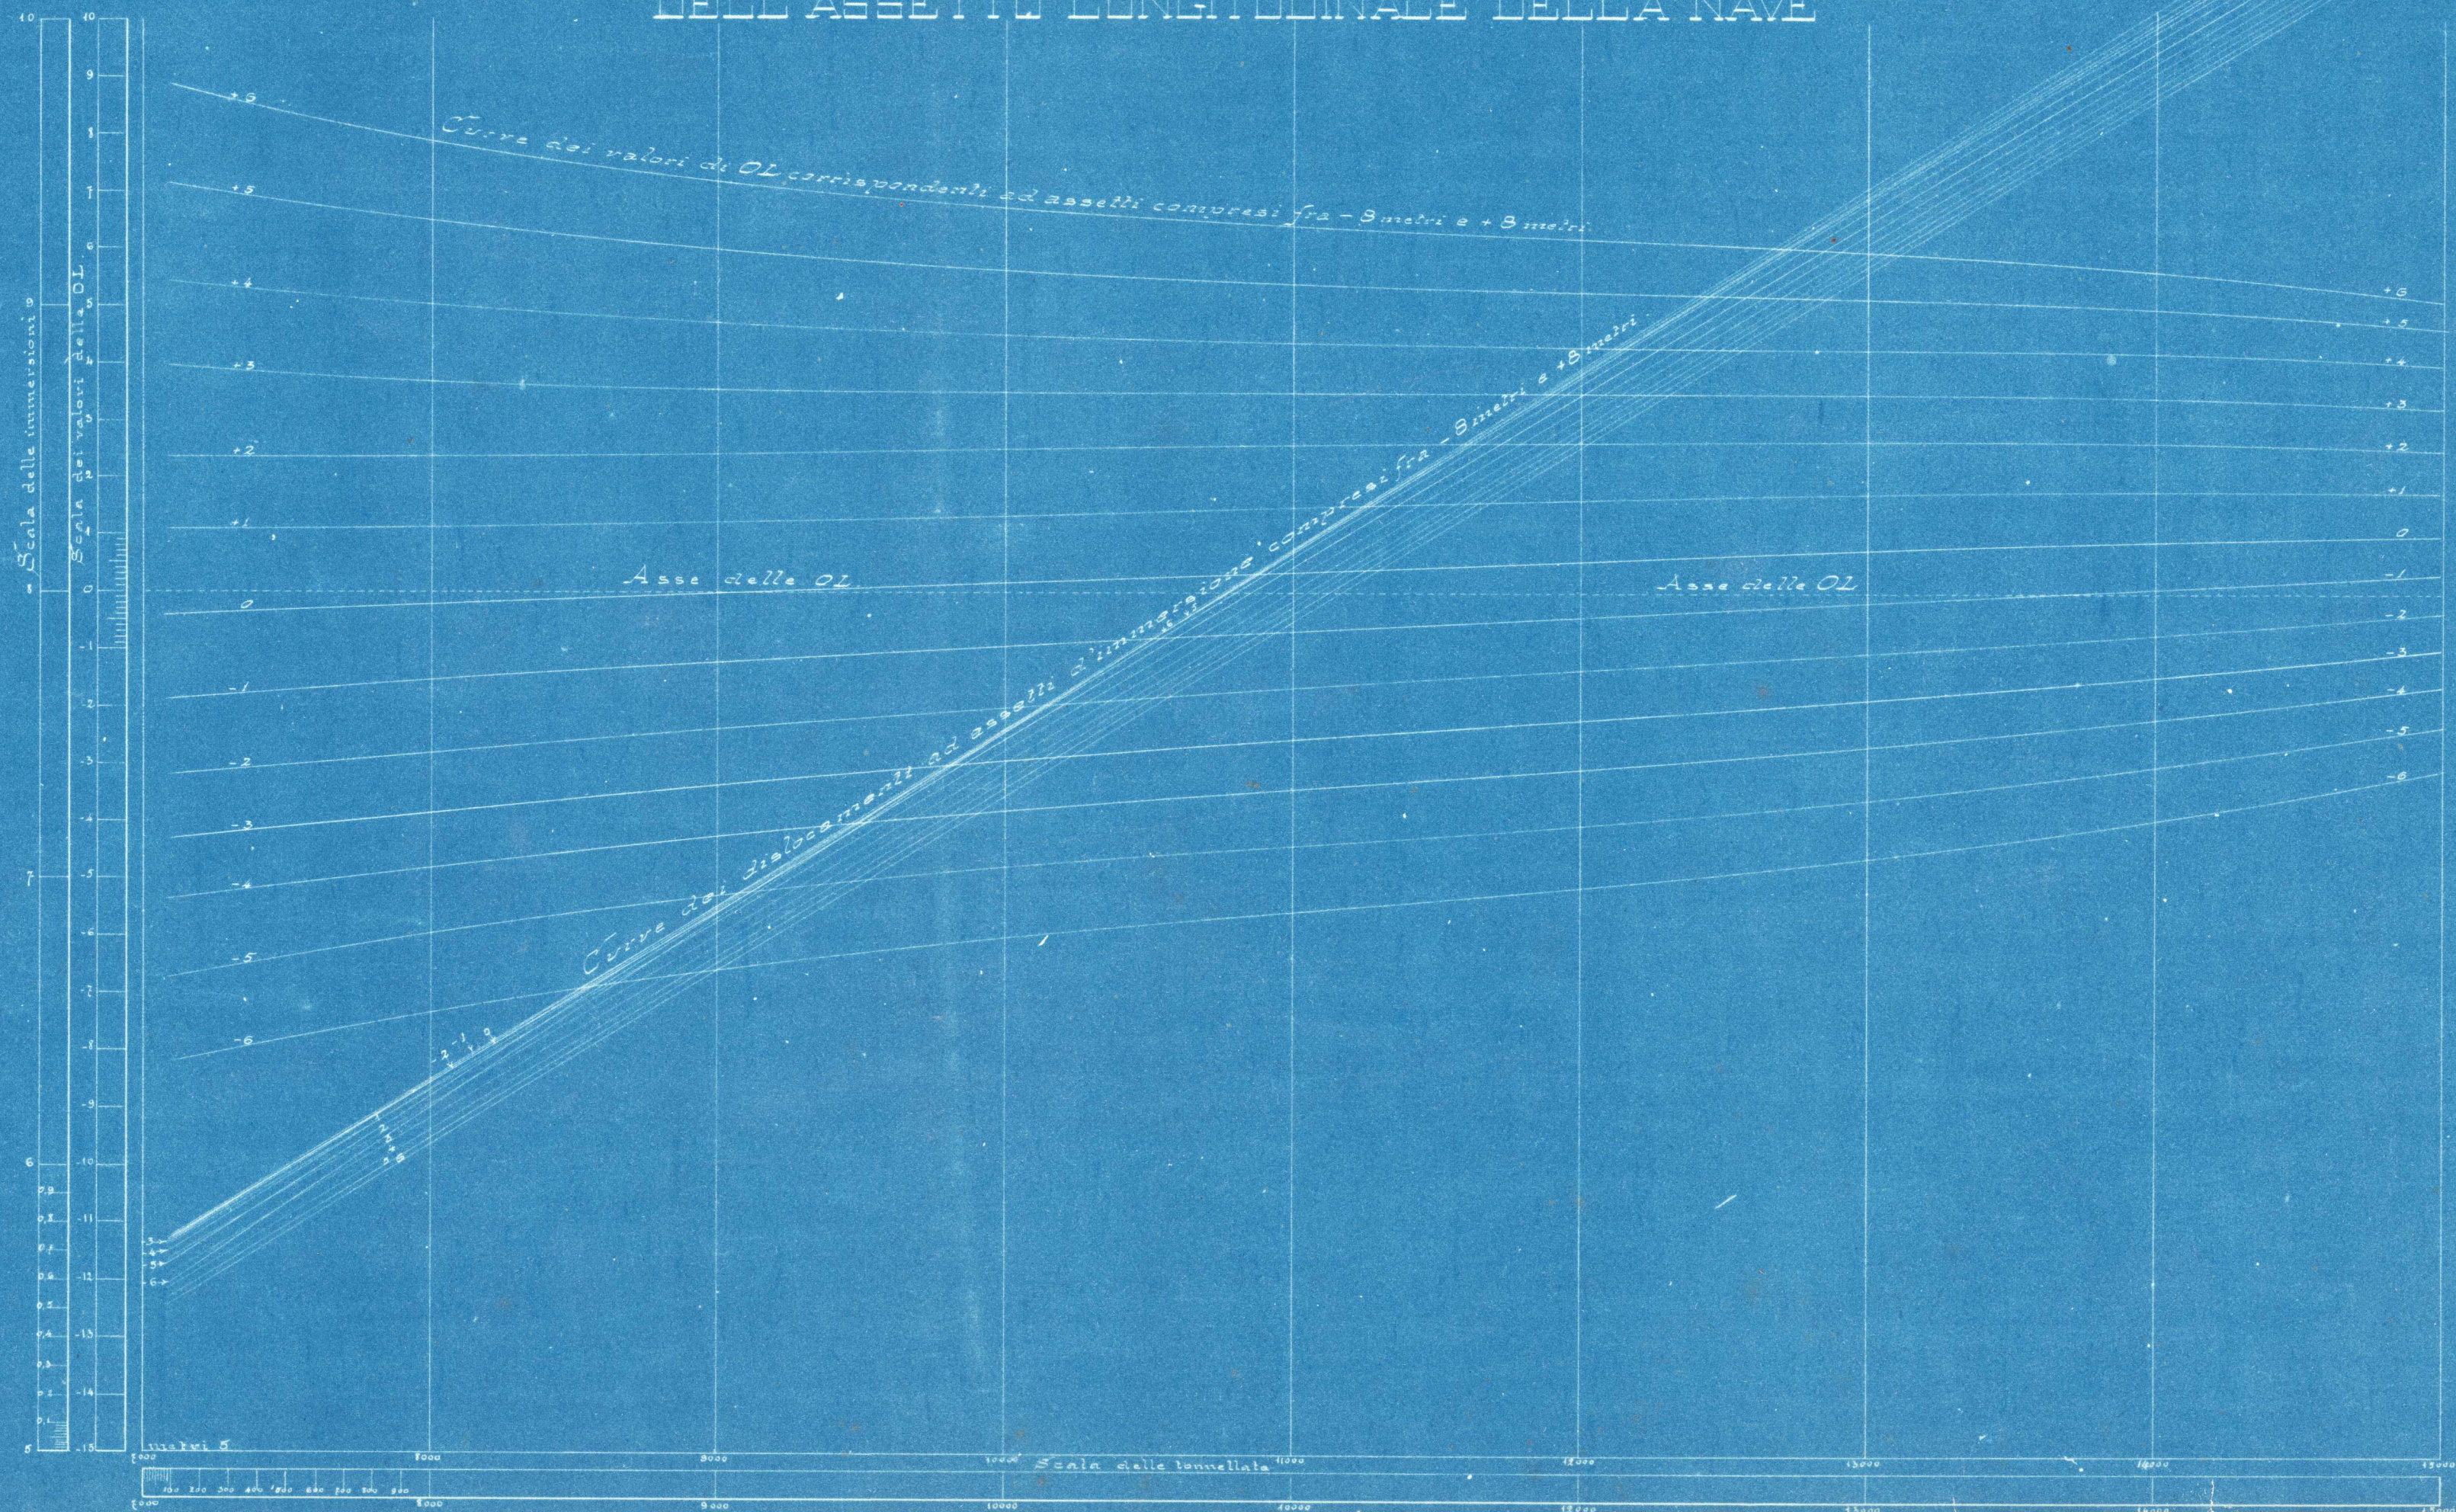

L'Ingegnere incaricato
Charon

Il Direttore delle Costruzioni
Magari