

GIO. ANSALDO E C.

O 1113


CANTIERE NAVALE-SESTRI PONENTE

GIUSEPPE GARIBALDI


*Disegni distintive sulle paratie stagne*

11-2-116



PONTE DI CORRIDOIO

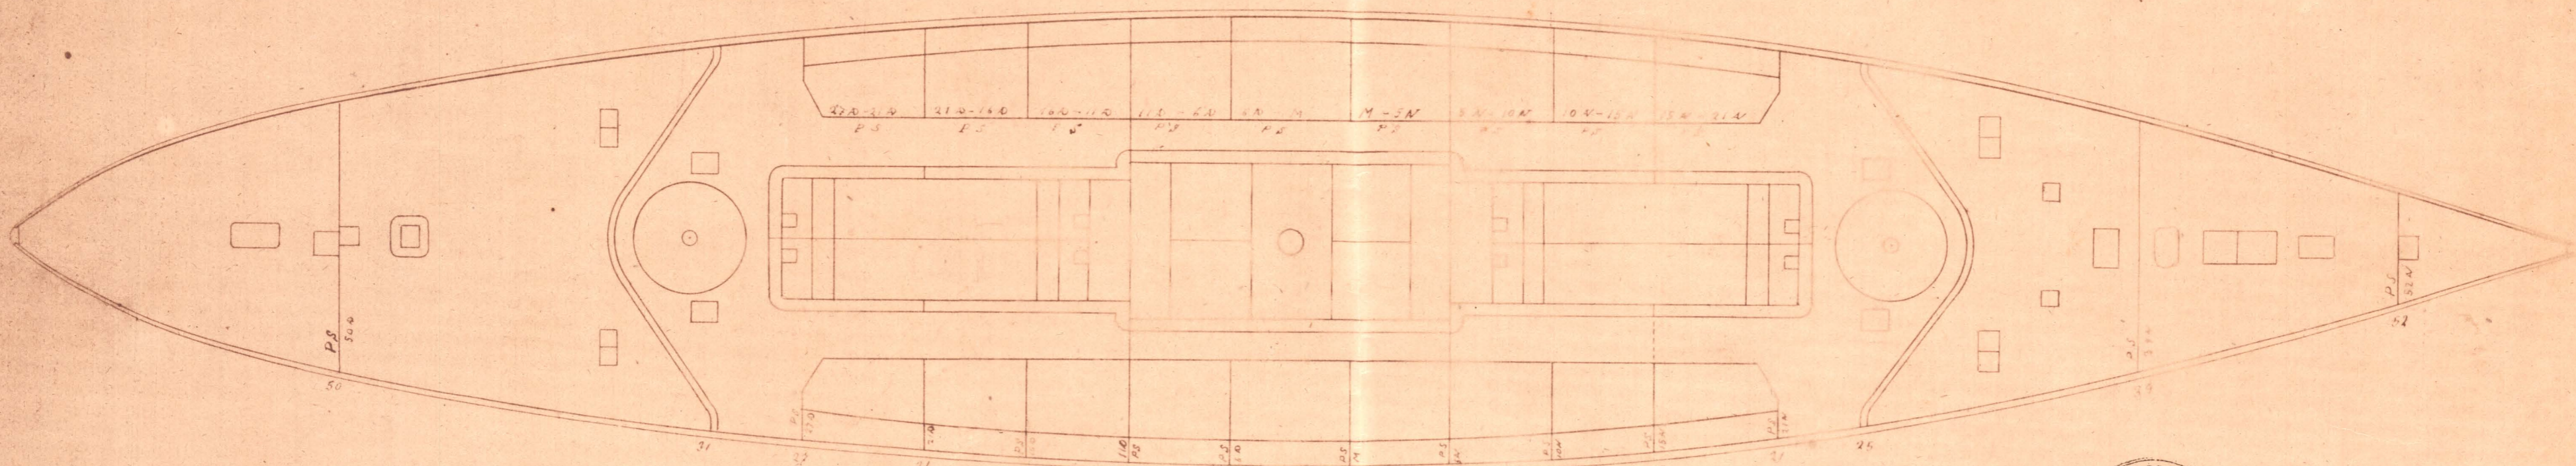

PONTE DI PROTEZIONE

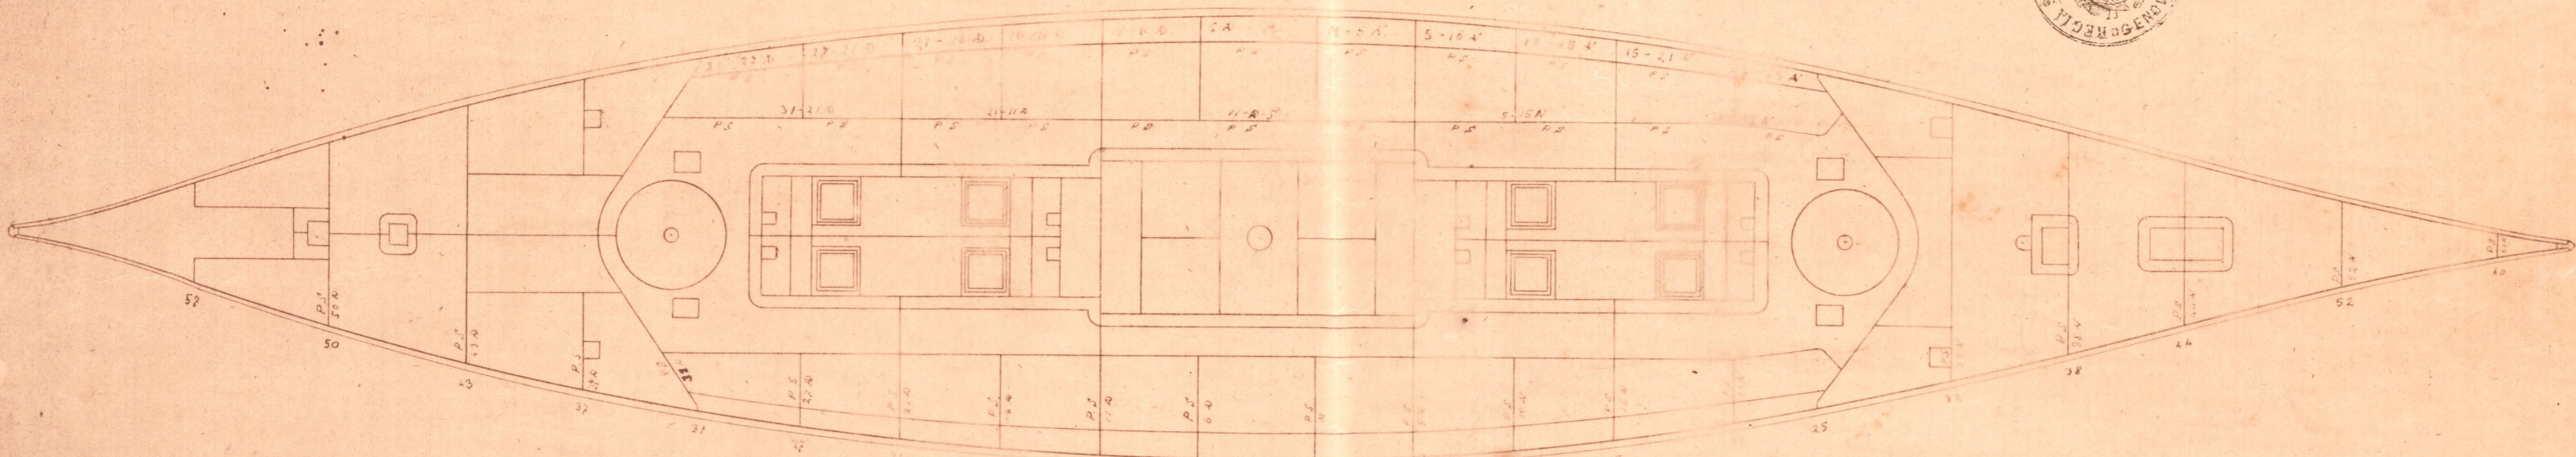

PIANO DELLA STIVA

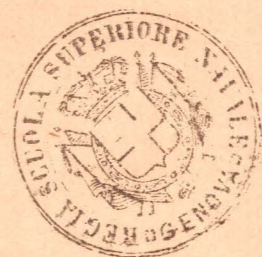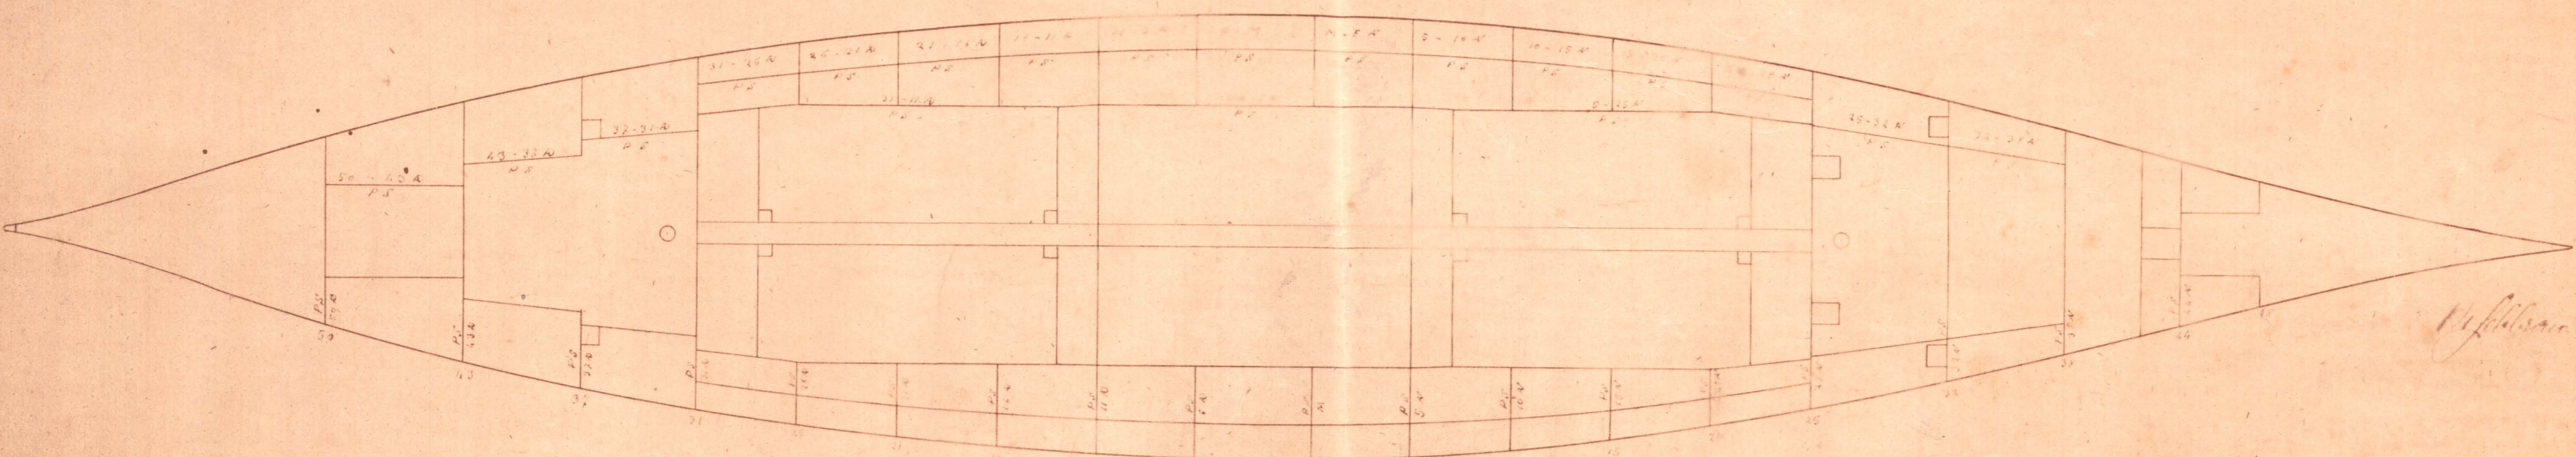

*Garibaldi 76*

*Garibaldi*