


GIUSEPPE GARIBALDI

Compartimenti stagni della sovra superiore

Scala 1:200

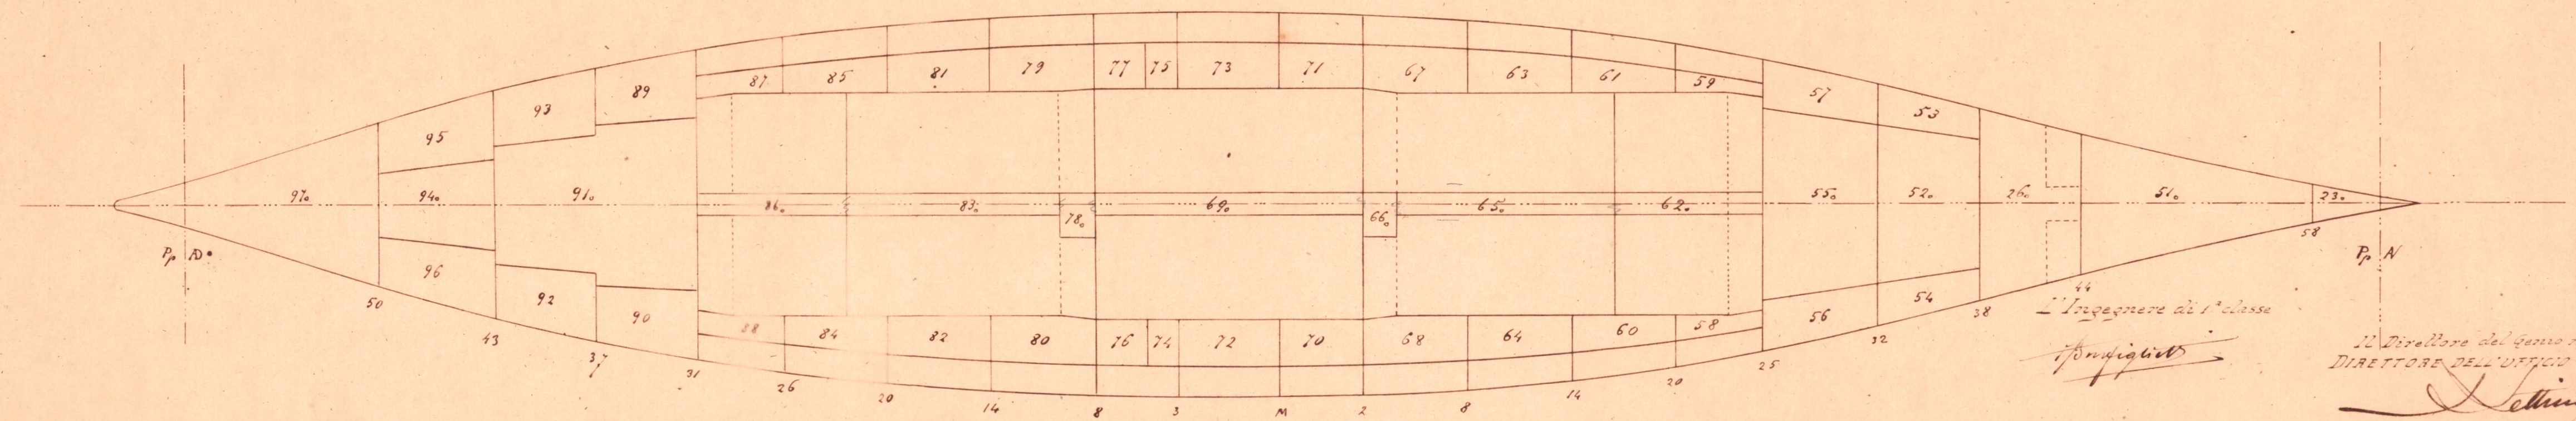

Compartimenti	Volume	Centro di gravità			Momenti rispetto			Misure che rendono stagno il compartim.			Osservazioni
		dall'ordinata maestra	dal piano longitudinale	dal galleggiam.	all'ordinata maestra	al piano longitudinale	al galleggiam.	Porte e portelli	Valvole di ventilaz.	Valvole di immersione	
51. Stiva del vino	125.60	40.93	0.00	1.45	5141.40	0.00	244.45	50-51, 52-53	1.	2.3	
52. Locale delle dinamo	88.00	30.58	0.00	1.20	2641.30	0.00	105.60	54	3.	4.9.11.15	
53. Camera d'aria del ventilatore	13.82	30.58	4.00	1.70	423.63	55.28	23.50	53-53		11	
54. " " "	13.82	30.58	4.00	1.70	423.63	55.28	23.50	54-56		4.8	
55. locale prodiero delle munizioni	331.00	27.23	0.00	2.35	9014.00	0.00	443.40	51, 52, 54-56	6	10.15	
56. Deposito cannoniere	21.84	27.23	4.40	1.80	594.80	107.00	34.32	58	4	8.10	
57. " " " torpediniere	21.84	27.23	4.40	1.80	594.80	107.00	34.32	57-59	5		
58. Carbonile	13.53	20.94	5.56	2.10	283.30	75.24	28.41	62	10 12		
59. " " "	13.53	20.94	5.56	2.10	283.30	75.24	28.41	63	9 11		

Compartimenti	Volume	Centro di gravità			Momenti rispetto			Misure che rendono stagno il compartim.			Osservazioni
		dall'ordinata maestra	dal piano longitudinale	dal galleggiam.	all'ordinata maestra	al piano longitudinale	al galleggiam.	Porte e portelli	Valvole di ventilaz.	Valvole di immersione	
60. Carbonile	24.35	16.33	5.46	2.24	347.70	145.13	55.76	64	13.15		
61. " " "	24.35	16.33	5.46	2.24	347.70	145.13	55.76	65	14.16		
62. Salleria ant. locale caldaie piro	13.85	19.40	0.00	0.25	263.70	0.00	3.46	60-61	46		
63. Carbonile	36.23	11.55	6.12	2.47	418.50	221.75	89.50	69	19.21		
64. " " "	36.23	11.55	6.12	2.47	418.50	221.75	89.50	70	16.20		
65. Salleria ant. locale caldaie piro	22.45	10.00	0.00	0.20	224.50	0.00	4.44	66, 67, 68, 73, 74			
66. " " "	8.15	4.86	0.60	0.20	34.61	4.89	1.63	75, 76	28		
67. Carbonile	42.37	6.54	6.26	2.55	277.10	265.20	108.04	61	71		
68. " " "	42.37	6.54	6.26	2.55	277.10	265.20	108.04	70	72		

A. Sansi
B. Carati
C. Montecchi