


# GIUSEPPE GARIBALDI

Compartimenti stagni - ponte al corridoio

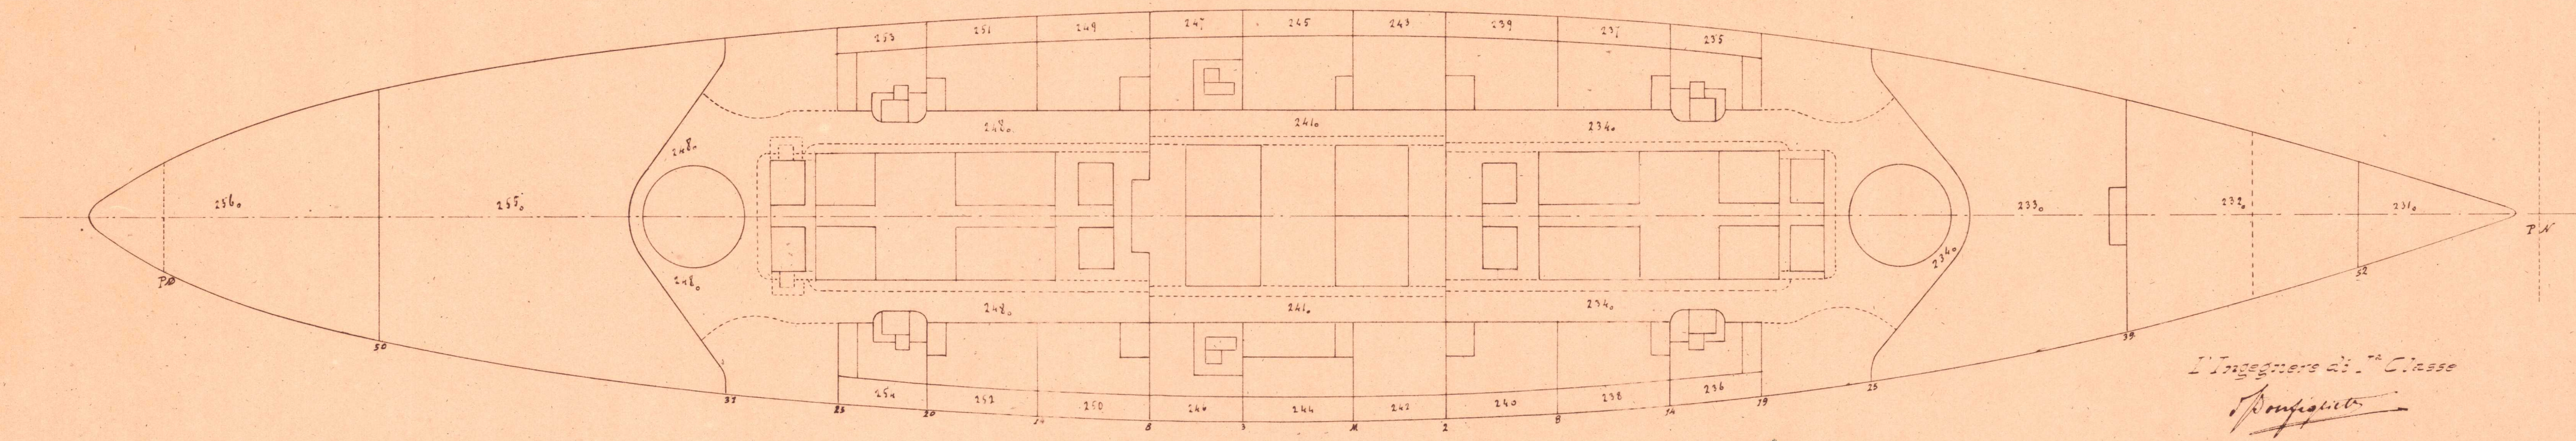

L'Ingegnere di 1<sup>a</sup> Classe  
*Pompiato*

Il Direttore del genio marittimo  
 DIRETTORE dell'UFFICIO TECNICO

*Stini*

Cassalbold Cantieri	Compartimenti	Volumi m <sup>3</sup> C	Centro di gravità			Momenti rispetto			Dimensione che rendono stagno il compartimento			Cassalbold Cantieri	Compartimenti	Volumi m <sup>3</sup> C	Centro di gravità			Momenti rispetto			Dimensione che rendono stagno il compartimento			Osservazioni	
			dall'ordinate maestra	dal piano longitud.	dal galleggiam.	all'ordinate maestra	al piano longitudin.	al galleggiam.	Porte e portelli	Valvole di ventilazione	Valvole di sicurezza				dall'ordin maestra	dal pian longitud	dal galleggiam	all'ord maestra	al piano longitudin	al galleggiam	Porte e portelli	Valvole di ventilaz.	Valvole di sicurezza		
231.	Depensa marina	40.30	4.68	0.00	2.80	1881.04	0.00	112.85	150			244	Cofferdam	8.45	2.43	8.55	1.90	20.53	72.24	16.05	204-302				
232.	Depensa viveri	175.00	37.43	0.00	2.65	6555.00	0.00	463.75	151-150			245	"	8.45	2.43	8.55	1.90	20.53	72.24	16.05	211-303				
233.	Locali dei sott'ufficiali	240.00	29.18	0.00	2.40	7002.20	0.00	57.60	158-164			246	"	7.25	6.90	8.50	1.85	50.03	61.63	13.41	206-304				
234.	Locale di passaggio								170-199			247	"	7.25	6.90	8.50	1.85	50.03	61.63	13.41	213-305				
235	Cofferdam	6.70	15.95	7.55	1.70	106.85	50.58	11.34	187-281			248.	Locale di passaggio												
236	"	6.70	15.95	7.55	1.70	106.85	50.58	11.34	180-230			249	Cofferdam	8.30	11.34	8.35	1.80	94.12	64.30	14.44	214-310				
237	"	8.10	11.43	8.05	1.75	42.60	65.20	14.18	145-237			250	"	8.30	11.34	8.35	1.80	94.12	64.30	14.44	221-311				
238	"	8.10	11.43	8.05	1.75	42.60	65.20	14.18	138-236			251	"	8.10	16.30	8.10	1.75	132.08	65.62	14.17	215-316				
239	"	8.30	6.48	8.35	1.80	53.74	69.30	14.94	201-241			252	"	8.10	16.30	8.10	1.75	132.08	65.62	14.17	227-317				
240	"	8.30	6.48	8.35	1.80	53.74	69.30	14.94	192-240			253	"	6.70	20.82	7.75	1.70	139.50	51.93	11.34	224-322				
241.	Locale di passaggio	178.00	2.75	0.00	2.00	424.50	0.00	356.00	203-217			254	"	6.70	20.82	7.75	1.70	139.50	51.93	11.34	223-323				
242	Cofferdam	7.25	2.00	8.50	1.85	14.50	61.63	13.41	200-246			255	Locali abitabili	437.00	34.93	0.00	2.05	15268.00	0.00	896.00	251-257				
243	"	7.25	2.00	8.50	1.85	14.50	61.63	13.41	207-247			256	"	216.00	48.40	0.00	2.15	10458.00	0.00	464.40	256-258				

*Alfani*  
*Montisqueto*