


GIUSEPPE GARIBALDI

Compartimenti stagni - Ponte di batteria.

Scala 1:200

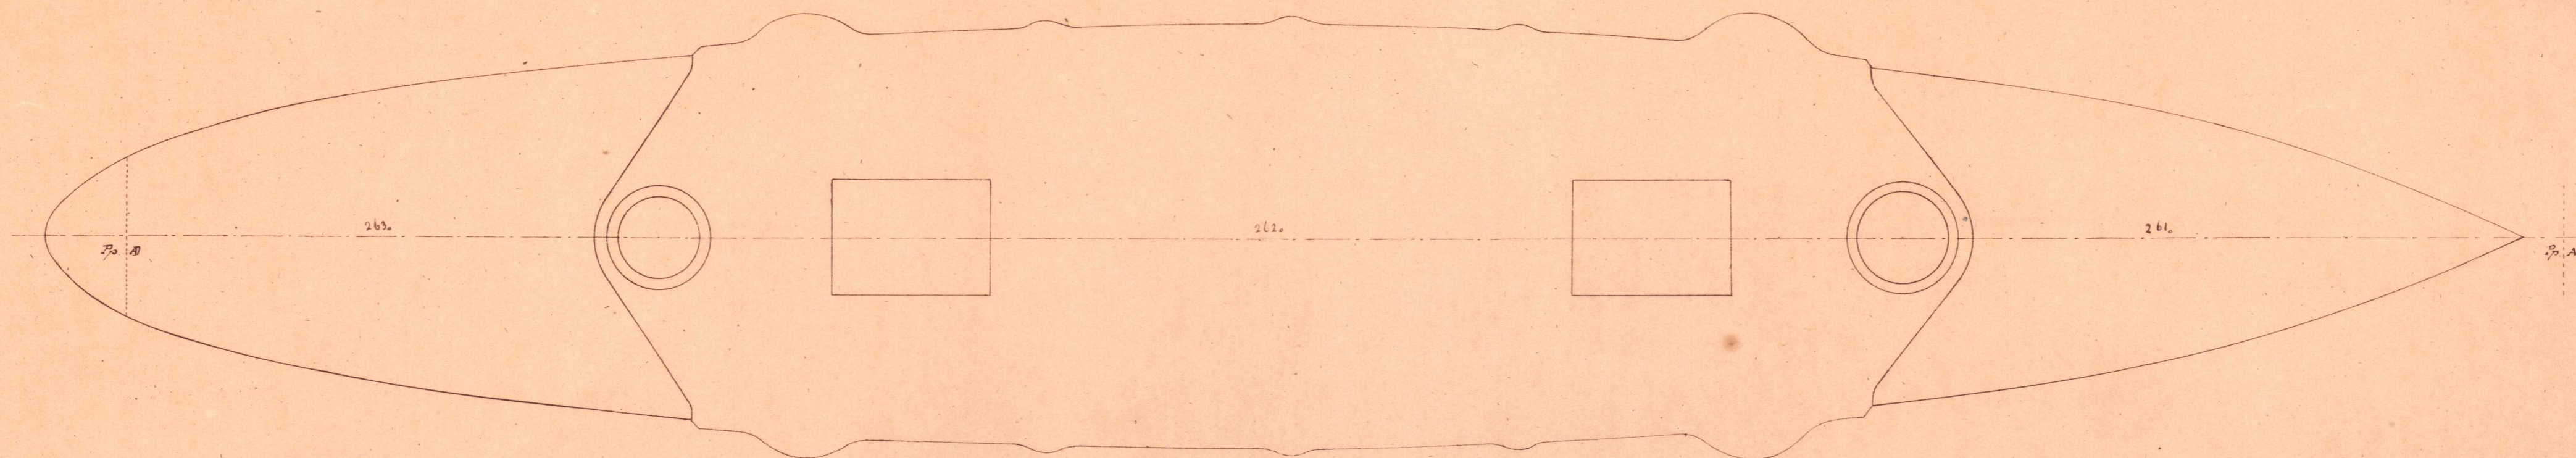

Numero Progressivo	Compartimenti	Volumi	Centro di gravità			Momenti rispetto			Chiusure che rendono stagno il compartimento			Osservazioni
			dell'ordin. maestra	dal piano longitudin.	dal galleggiam.	all'ordin. maestra	al piano longitudin.	al galleggiam.	Porte e portelli	Valvole di ventilaz.	Valvole di summa	
261 ₀	Fuori ridotte A	504.00	34.68	0.00	4.79	17480.00	0.00	2414.50	270-271-272			
262 ₀	Ridotte centrale	1260.00	9.60	0.00	4.20	6660.00	0.00	1773.00	270-271-272			
263 ₀	Fuori ridotte B	564.00	40.83	0.00	4.06	25050.00	0.00	2290.00	328-329			

Ingegnere di 1° classe

Amiglini

Il Direttore del Genio Navale
DIRETTORE DELL'UFFICIO TECNICO

Amiglini

di Parisi
Montepulciano