


GIUSEPPE GARIBALDI

Compartimenti stagni - Sezione longitudinale

Scala 1:200

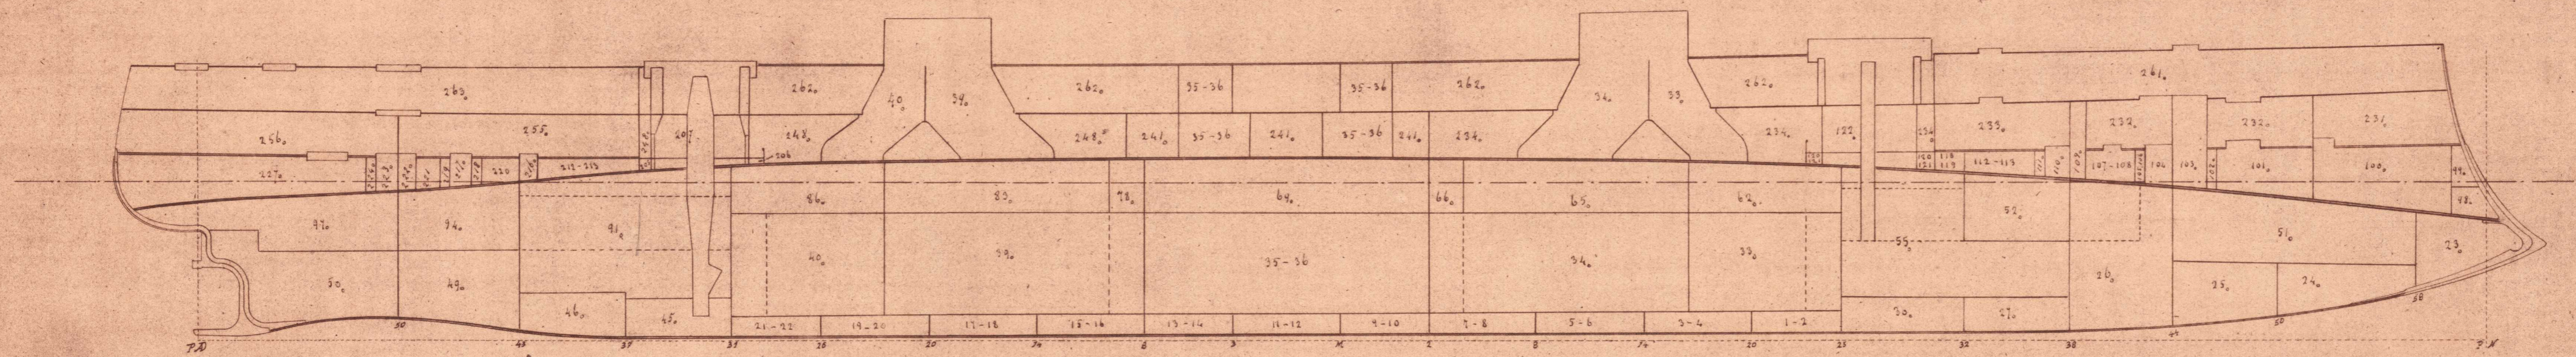

Ingenere di 1^a Classe

Spingolotto

Il Direttore del genio navale

DIRETTORE DELL'UFFICIO TECNICO

Settemio

Alfani

Montanari