


GIUSEPPE GARIBALDI

Comunicazioni col fuori bordo

Scala 1:200

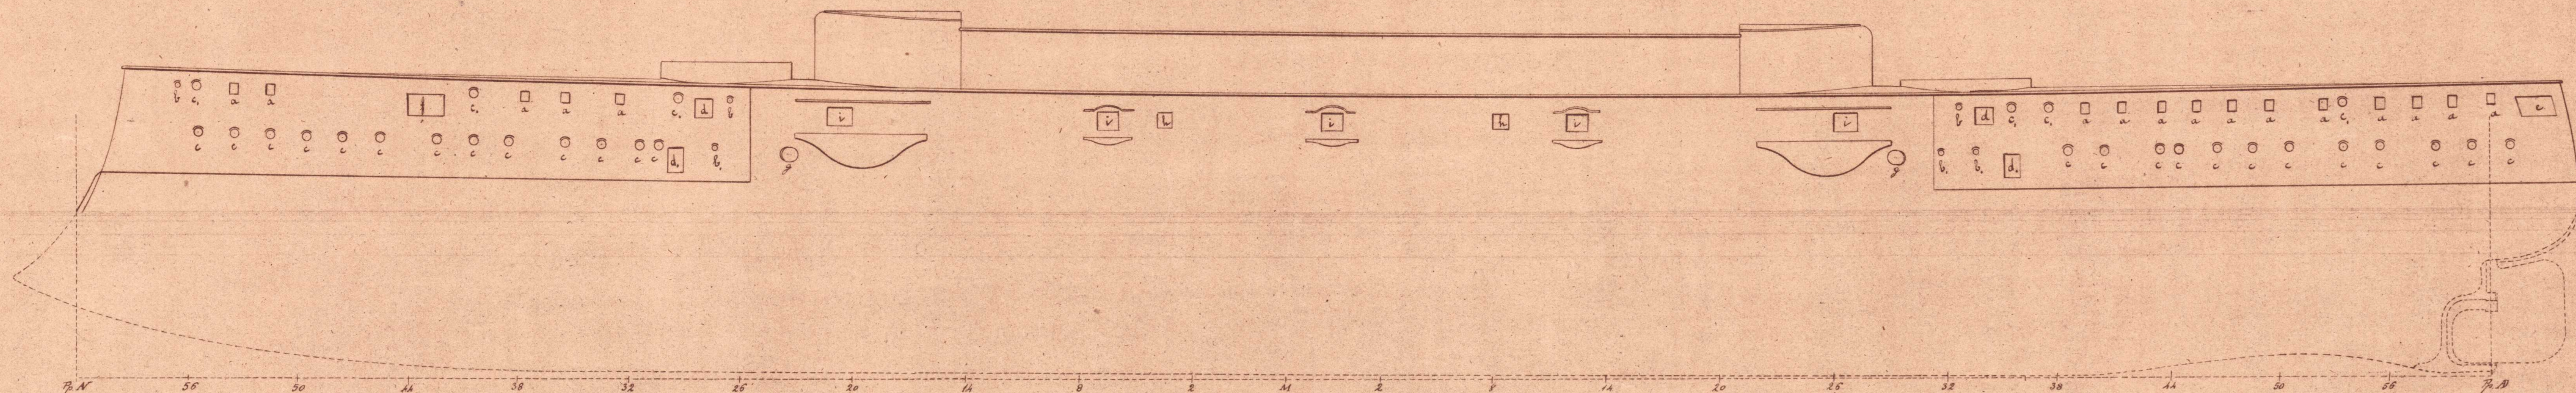

Caratteristica	Specie della chiusura e servizio al quale è destinata	Sezione libera in dmq.	Profondità sotto la b. nei di cop. m.	Osservazioni
a	Portelli rettangolari per luce in batteria n. 16 a camera	19.74	0.68	I portelli rettangolari per luce in batteria sono muniti ciascuno di portello circolare la cui sezione libera è di dmq. 5.16
b	" circolari " " " 5	3.14	0.60	
c	" " " in corridoio " 25	4.90	2.71	
d	" rettangolari per carico in batteria " 2	80.00	1.10	
e	Portello per un cannone da 57 ^m " 1	40.56	0.55	
f	" " " " " 1	130.00	1.10	
g	Portelli per i tubi di lancio in corridoio " 2	84.00	3.20	
h	" di corazza da carico in batteria " 2	57.40	1.45	
i	" per i cannoni da 152 ^m " 5	97.00	1.30	
b.	" circolari per luce in corridoio " 3	3.14	2.71	
c.	" " " batteria " 6	4.90	0.60	
d.	" da carico in corridoio " 2	84.00	3.30	

L'Ingegnere di 1° classe

Montefiore

Il Direttore del Genio navale
DIRETTORE DELL'UFFICIO TECNICO

Montefiore