


# GIUSEPPE CARIBALDI

Comunicazioni interne del doppio fondo

Scala 1:200

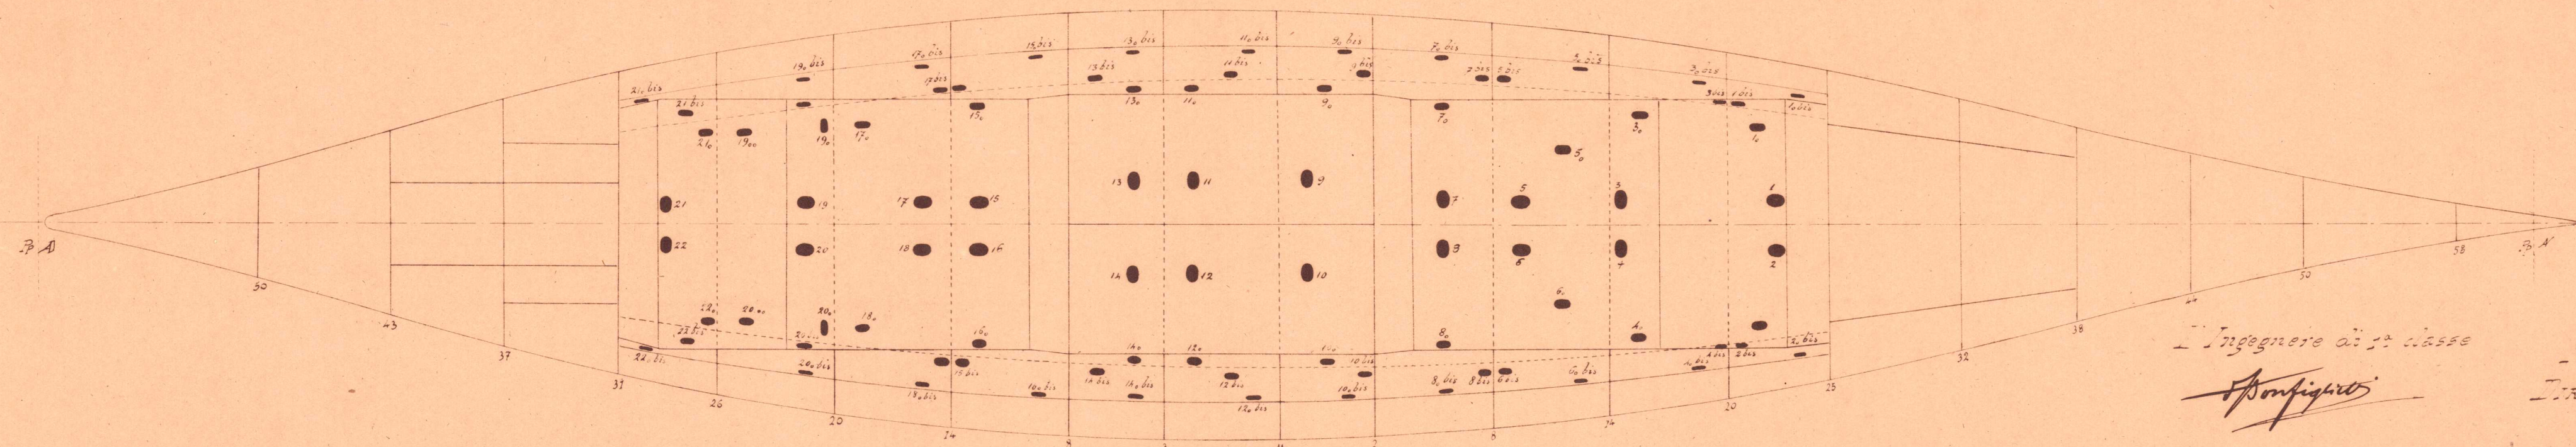

Ingegnere di 1ª classe

*Pomfiguris*

Il Direttore del Genio Navale  
TITOLARE DELL'UFFICIO TECNICO

Numero Caratteristico	Specie della chiusura	Sezione libera in amq	Distanza dal fondo in m	Località che mette in comunicazione	Posto dal quale si manovra	Numero Caratteristico	Specie della chiusura	Sezione libera in amq	Distanza dal fondo in m	Località che mette in comunicazione	Posto dal quale si manovra	Osservazioni
1	Porta antoclave	11.20	5.84	Compartim. caldaie prore A N° 33 comp. doppio fondo N° 1	Dallo stesso posto	5	Porta antoclave	11.20	5.90	Compartim. caldaie prore A N° 34 comp. doppio fondo N° 5	Dallo stesso posto	
1 <sub>0</sub>	"	11.20	5.29	"	"	5 <sub>0</sub>	"	11.20	5.40	"	"	
1 <sub>1</sub> bis	"	11.20	4.64	" carbonara di servizio " 54 " " " 1 bid	"	5 <sub>1</sub> bis	"	11.20	4.94	" carbonara di servizio " 63 " " " 5 bid	"	
1 <sub>2</sub> bis	"	11.20	1.39	" " " 54 " " " 1 bid	"	5 <sub>2</sub> bis	"	11.20	1.39	" " " 63 " " " 5 bid	"	
2	"	11.20	5.84	" caldaie prore A " 33 " " " 2	"	6	"	11.20	5.90	" caldaie prore A " 34 " " " 6	"	
2 <sub>0</sub>	"	11.20	5.29	" " " 33 " " " 2	"	6 <sub>0</sub>	"	11.20	5.40	" " " 34 " " " 6	"	
2 <sub>1</sub> bis	"	11.20	4.64	" carbonara di servizio " 58 " " " 2 bid	"	6 <sub>1</sub> bis	"	11.20	4.94	" carbonara di servizio " 64 " " " 6 bid	"	
2 <sub>2</sub> bis	"	11.20	1.39	" " " 58 " " " 2 bid	"	6 <sub>2</sub> bis	"	11.20	1.39	" " " 64 " " " 6 bid	"	
3	"	11.20	5.84	" caldaie prore D " 34 " " " 3	"	7	"	11.20	5.92	" caldaie prore D " 34 " " " 7	"	
3 <sub>0</sub>	"	11.20	5.35	" " " 34 " " " 3	"	7 <sub>0</sub>	"	11.20	5.46	" " " 34 " " " 7	"	
3 <sub>1</sub> bis	"	11.20	4.66	" carbonara di servizio " 61 " " " 3 bid	"	7 <sub>1</sub> bis	"	11.20	4.98	" carbonara di servizio " 67 " " " 7 bid	"	
3 <sub>2</sub> bis	"	11.20	1.40	" " " 61 " " " 3 bid	"	7 <sub>2</sub> bis	"	11.20	1.39	" " " 67 " " " 7 bid	"	
4	"	11.20	5.84	" caldaie prore D " 34 " " " 4	"	8	"	11.20	5.92	" caldaie prore D " 34 " " " 8	"	
4 <sub>0</sub>	"	11.20	5.35	" " " 34 " " " 4	"	8 <sub>0</sub>	"	11.20	5.46	" " " 34 " " " 8	"	
4 <sub>1</sub> bis	"	11.20	4.66	" carbonara di servizio " 60 " " " 4 bid	"	8 <sub>1</sub> bis	"	11.20	4.98	" carbonara di servizio " 68 " " " 8 bid	"	
4 <sub>2</sub> bis	"	11.20	1.40	" " " 60 " " " 4 bid	"	8 <sub>2</sub> bis	"	11.20	1.39	" " " 68 " " " 8 bid	"	