


GIUSEPPE GARIBALDI

Comunicazioni interne della stiva inferiore

Scala 1:200

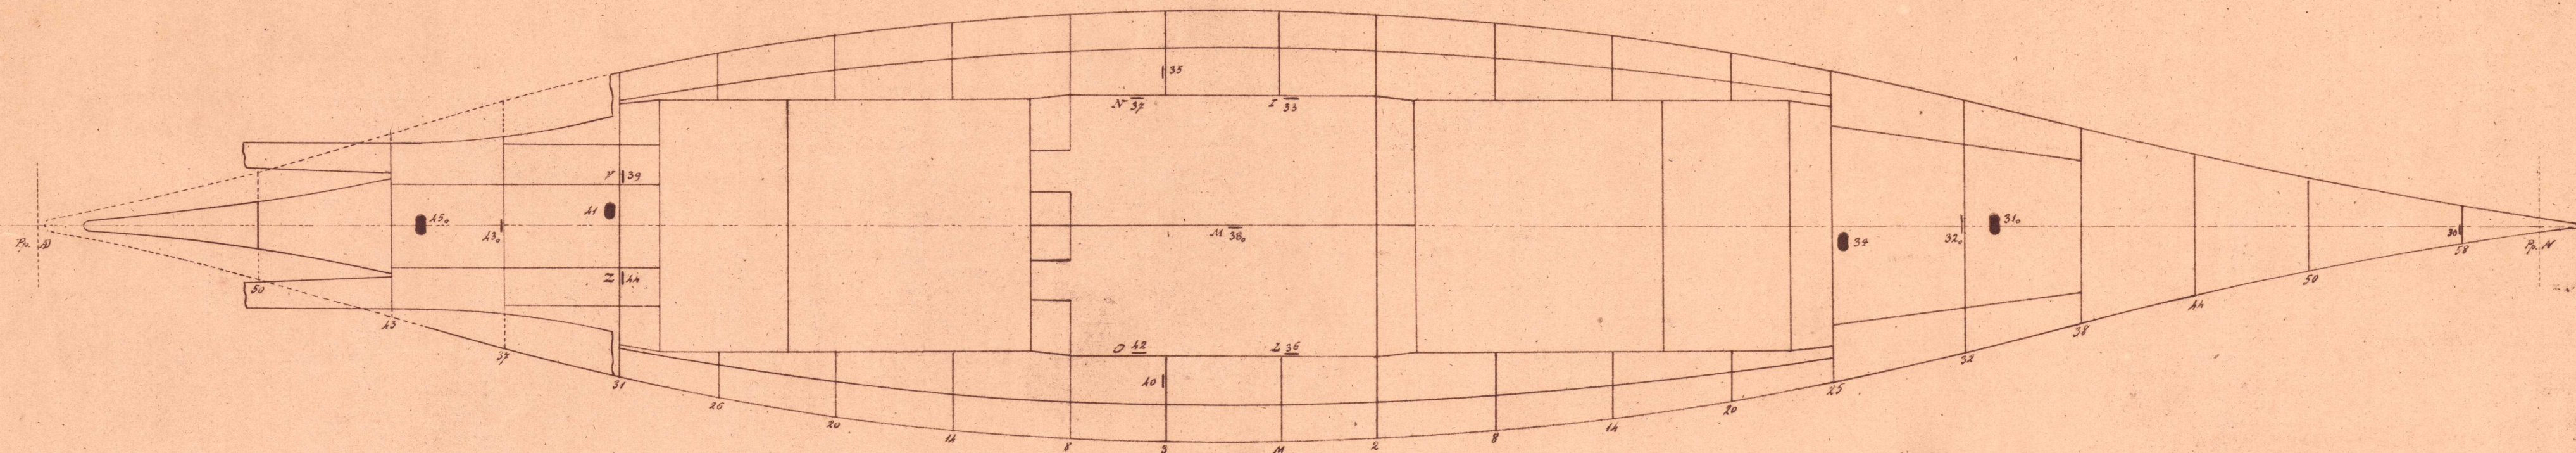

L'Ingegnere di 1° classe

Garibaldi

Il Direttore del Genio Navale
DIRETTORE DELL'UFFICIO TECNICO

Stini

Numero caratteristico	Specie delle chiusure	Sezione libera in cmg	Distanza dal Gallegg. m.	Locali che mette in comunicazione	Posto al quale si manovra	Osservazioni
30	Valvola a saracinesca	0.80	3.10	Struttura di collisione N° 23	deposito acqua dolce N° 24	Stiva del vino
31	Porta a cavalletto	11.20	5.30	Deposito munizioni . 52	sent. sotto dep. munizioni . 27	Stesso posto
32	" " "	11.20	5.50	sent. sotto dep. muniz. . 30	" " " . 27	"
33	" " saracinesca	40.00	3.88	Macchina sinistra . 35	deposito casse d'olio . 71	Stesso posto e batt.
34	" " cavalletto	11.20	5.30	Deposito munizioni . 55	sentina sotto dep. muniz. . 30	Stesso posto
35	" " "	11.20	4.60	Depos. mach. sinistra . 37 bis	locale sotto dep. muniz. . 37	"
36	" " saracinesca	40.00	3.88	Macchina destra . 36	deposito casse d'olio . 70	Stesso posto e batt.
37	" " "	40.00	4.07	" " sinistra . 35	locale sotto dep. muniz. . 37	"
38	" " "	12.00	3.90	" " destra . 36	macchina sinistra . 35	Galleria centrale
39	" " "	4.50	4.51	Caldaie poppa D . 40	tunnel dell'asse dell'elica sin. . 43	Stesso posto e batt.
40	" " cavalletto	11.20	4.60	Depos. mach. destra . 38 bis	locale sotto dep. muniz. . 38	Stesso posto
41	" " "	11.20	5.31	Deposito munizioni . 91	sentina sotto dep. muniz. . 45	"
42	" " saracinesca	40.00	4.07	Macchina destra . 36	locale sotto dep. muniz. . 38 bis	Stesso posto e batt.
43	" " cavalletto	11.20	5.55	sent. sotto dep. muniz. . 46	sentina sotto dep. muniz. . 45	Stesso posto
44	" " saracinesca	45.00	4.51	Caldaie poppa D . 40	tunnel dell'asse dell'elica destra . 44	Stesso posto e batt.
45	" " cavalletto	11.20	5.00	Deposito munizioni . 91	sentina sotto dep. muniz. . 46	Stesso posto