GIUSEPPE GARIBALDI

Comunicazioni interne – paratie di battaglia

Scala 1/200

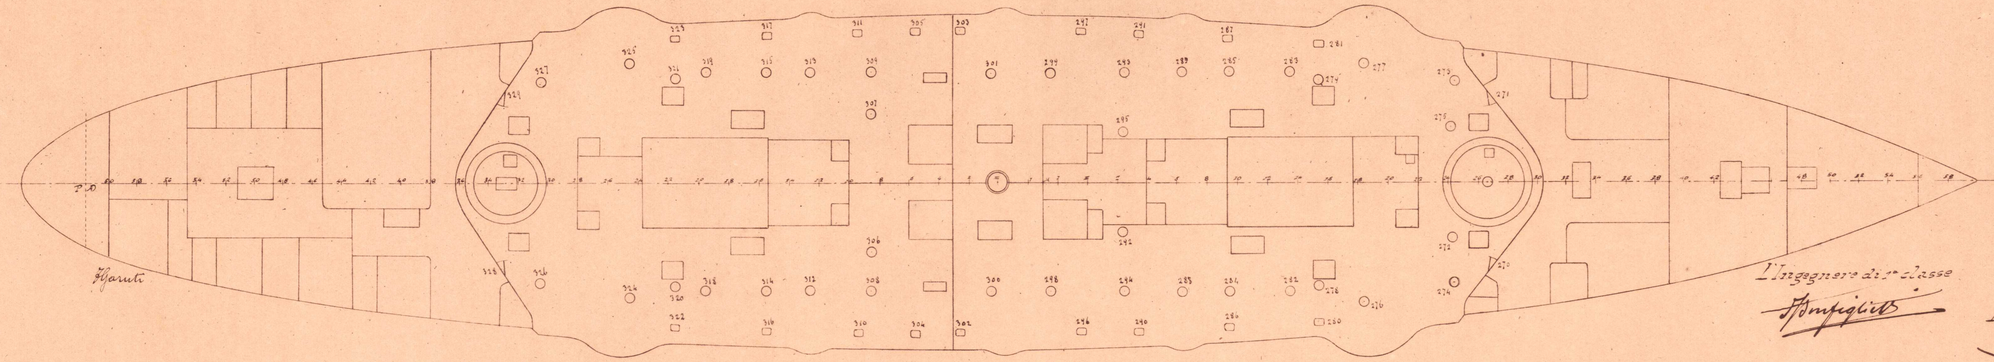

Ansaldo

L'Ingegnere di 1ª classe

Il Direttore del Genio Navale
DIRETTORE DELL'UFFICIO TECNICO

Numero corrispondente	Specie della chiusura	Sezione libera in dmq	Distanza dal Galleggiamento	Locali che mette in comunicazione	Posto dal quale si manovra	Numero corrispondente	Specie della chiusura	Sezione libera in dmq	Distanza dal Galleggiamento	Locali che mette in comunicazione	Posto dal quale si manovra	Osservazioni
270	Porta a cerniera	105.00	4.25	Locale sopra ridotto N° 261, locale entro ridotto N° 262,	Dallo stesso posto	250	Portello a cerniera	20.00	3.10	Locale entro ridotto N° 261, Cofferdam N° 236	Dallo stesso posto	
271	" "	105.00	4.25	" " " 261, " " " 262,	" " "	251	" "	20.00	3.10	" " " 261, " " 235	" " "	
272	Circolare a baionetta	17.35	5.30	" entro ridotto 261, " " " 234,	" " "	252	Circolare a baionetta	17.35	3.12	" " " 261, garitta 142	" " "	
273	" "	17.35	5.20	" " " 261, " " " 234,	" " "	253	" "	17.35	3.12	" " " 261, " 141	" " "	
274	" "	17.35	5.20	" " " 261, " " " 234,	" " "	254	" "	17.35	3.11	" " " 264, " 148	" " "	
275	" "	17.35	5.20	" " " 262, " " " 234,	" " "	255	" "	17.35	3.11	" " " 264, " 147	" " "	
276	" "	17.35	5.15	" " " 262, garitta 134	" " "	256	Portello a cerniera	20.00	3.08	" " " 262, cofferdam 238	" " "	
277	" "	17.35	5.15	" " " 262, " 133	" " "	257	" "	20.00	3.08	" " " 262, " 237	" " "	
278	" "	17.35	5.15	" " " 262, " 140	" " "	258	Circolare a baionetta	17.35	3.04	" " " 265, garitta 152	" " "	
279	" "	17.35	5.15	" " " 262, " 139	" " "	259	" "	17.35	3.04	" " " 265, " 151	" " "	