


GIUSEPPE GARIBALDI

Tubo la Parà. Esameimento sentine

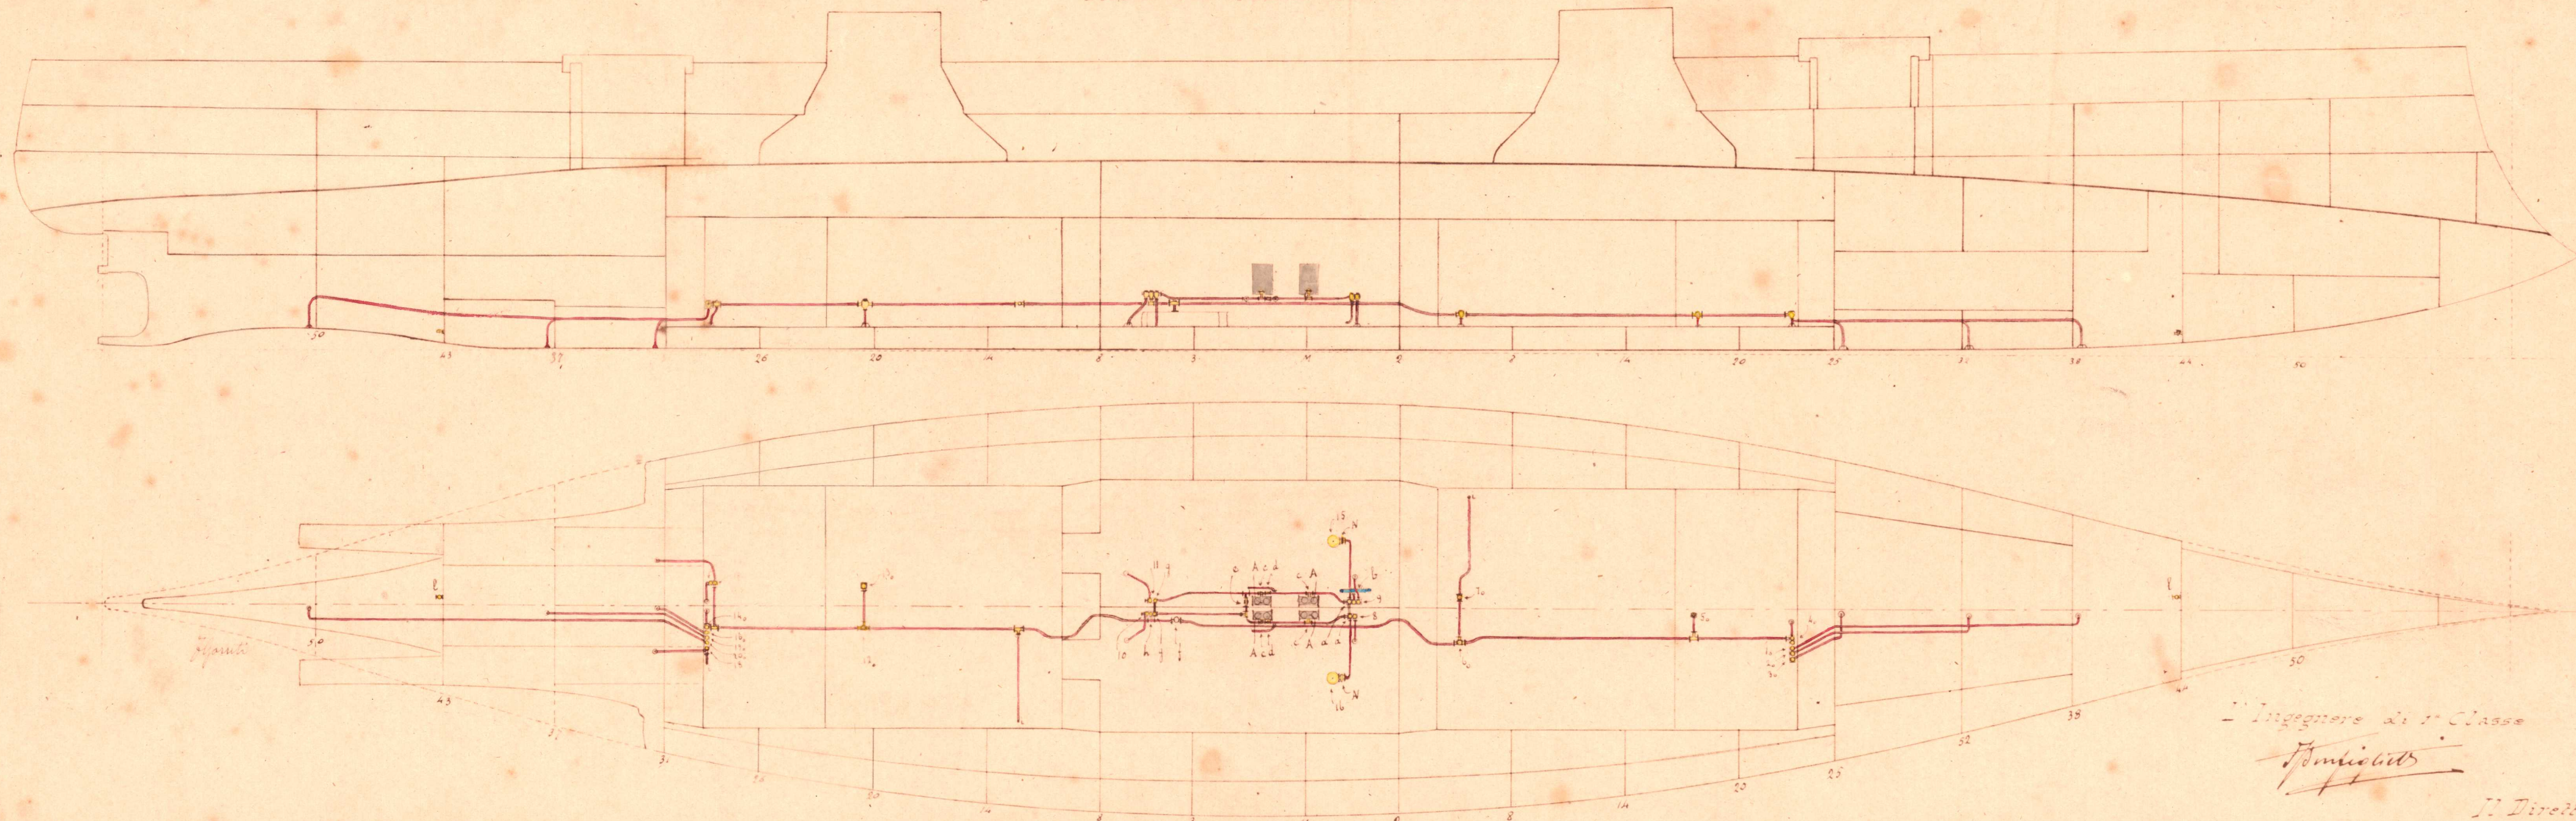

Ingegnere di 1° Classe

Garibaldi

Il Direttore del Genio navale
DIRETTORE DELL'UFFICIO TECNICO

Settemio

| Posto | Area del tubo al quale fa capo dm ² | Servizio al quale è destinata | Posto dal quale si manovra | Area del tubo al quale fa capo dm ² | Servizio al quale è destinata | Posto dal quale si manovra | Osservazioni |
|-------|--|--|----------------------------|--|-------------------------------|--|--------------------|
| 1. | 0.45 | Alloggiamento ed esaminamento del compart. N. 25 | Dallo stesso posto | 14. | 0.45 | Alloggiamento ed esaminamento del compart. N. 46 | Dallo stesso posto |
| 2. | 0.45 | " | " | 20. | 0.45 | " | " |
| 3. | 0.45 | " | " | a | 1.30 | Pace dei Kingston | " |
| 4. | 0.80 | " | " | b | 1.30 | Comunicazione col tubo del doppio fondo | " |
| 5. | 0.80 | " | " | c | 1.30 | Valvola dei cavallini | " |
| 6. | 0.80 | " | " | d | 1.30 | Valvola per i cavallini | " |
| 7. | 0.80 | " | " | e | 1.30 | Intersezione dei cavallini | " |
| 8. | 1.30 | " | " | f | 2.50 | Comunicazione col grande collettore | " |
| 9. | 1.30 | " | " | g | 1.30 | " | " |
| 10. | 1.30 | " | " | h | 1.30 | " | " |
| 11. | 1.30 | " | " | i | 1.30 | " | " |
| 12. | 0.80 | " | " | k | 0.65 | Pista dei cavallini dal tubo di sentina | " |
| 13. | 0.80 | " | " | l | 0.65 | Aspirazione delle pompe Downton | " |
| 14. | 0.80 | " | " | m | 0.65 | Rubinetto per comunicazione di compartimento | " |
| 15. | 0.80 | " | " | n | 0.65 | " | " |
| 16. | 0.45 | " | " | A | 1.30 | Cavallini N. 2 | " |
| 17. | 0.45 | " | " | 15 | 1.30 | Kingston per allagare delle sentine | Dallo stesso posto |
| 18. | 0.45 | " | " | N | 1.30 | Saracinesca | " |
| | | | | 16 | 1.30 | Kingston | " |
| | | | | N | 1.30 | Saracinesca | " |

L'esaminamento delle sentine si effettua per mezzo dei quattro cavallini posti nei locali delle macchine.
Come mezzo di rispetto si effettua l'esaminamento colle Downton di propria colle due laterali di corridoio e coi cavallini di corridoio.