


GIUSEPPE GARIBALDI

Sezione longitudinale - Ventilazione (Tubo destro)

Scala 1:200

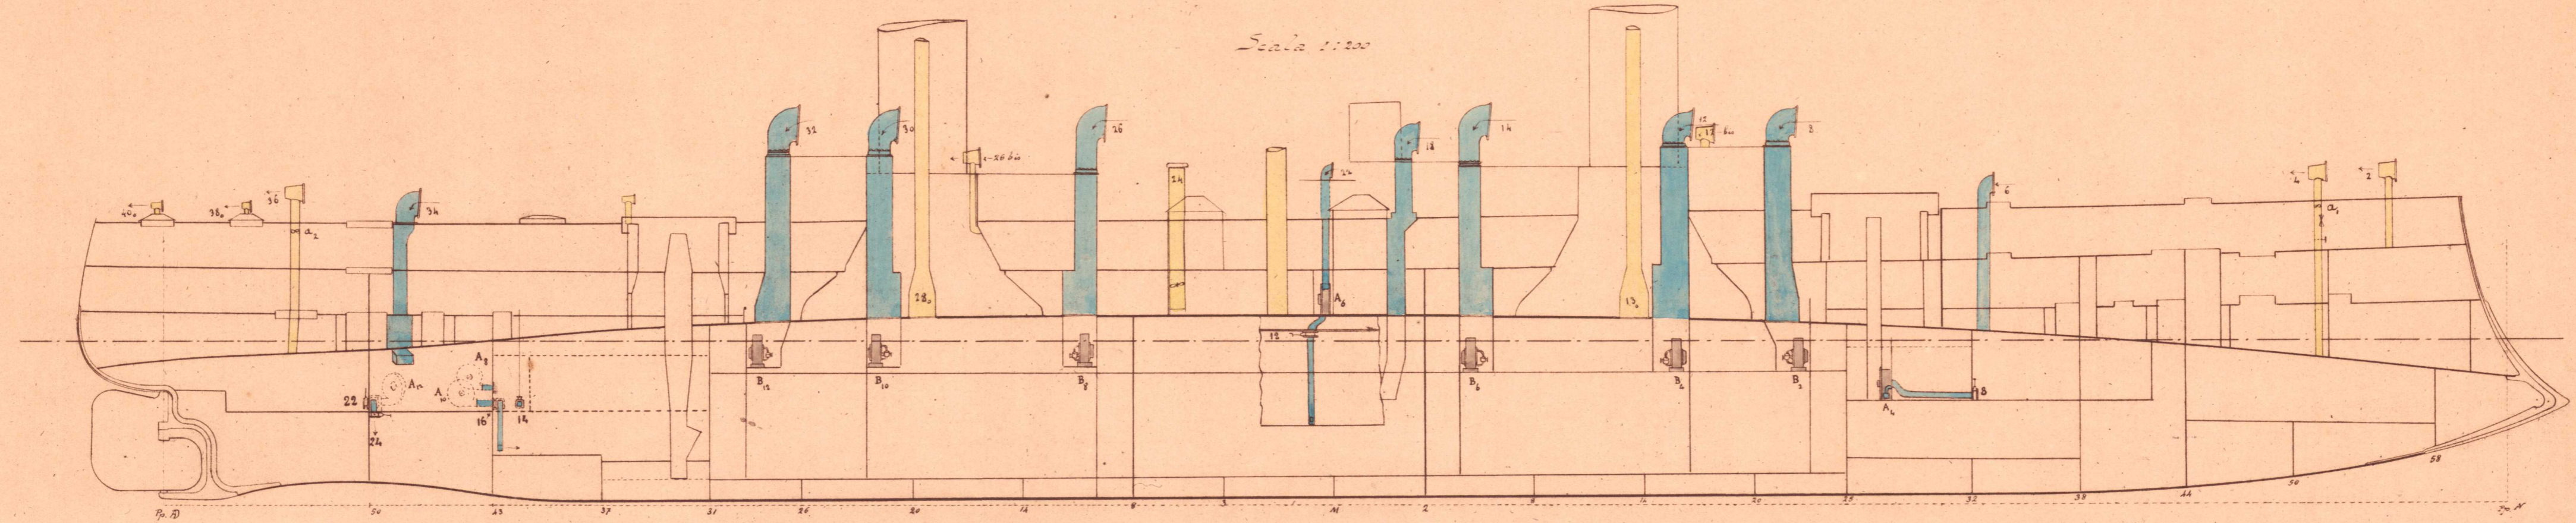

Trinle convenzionali
 Estrazione — Mandata

● ●

Ingegnere di 1ª Classe
Amfignolo

Il Direttore del Genio navale
 DIRETTORE DELL'UFFICIO TECNICO
Amey