GIUSEPPE GARIBALDI

Soprastruttura di Coperta - Ventilazione -

Scala 1:200

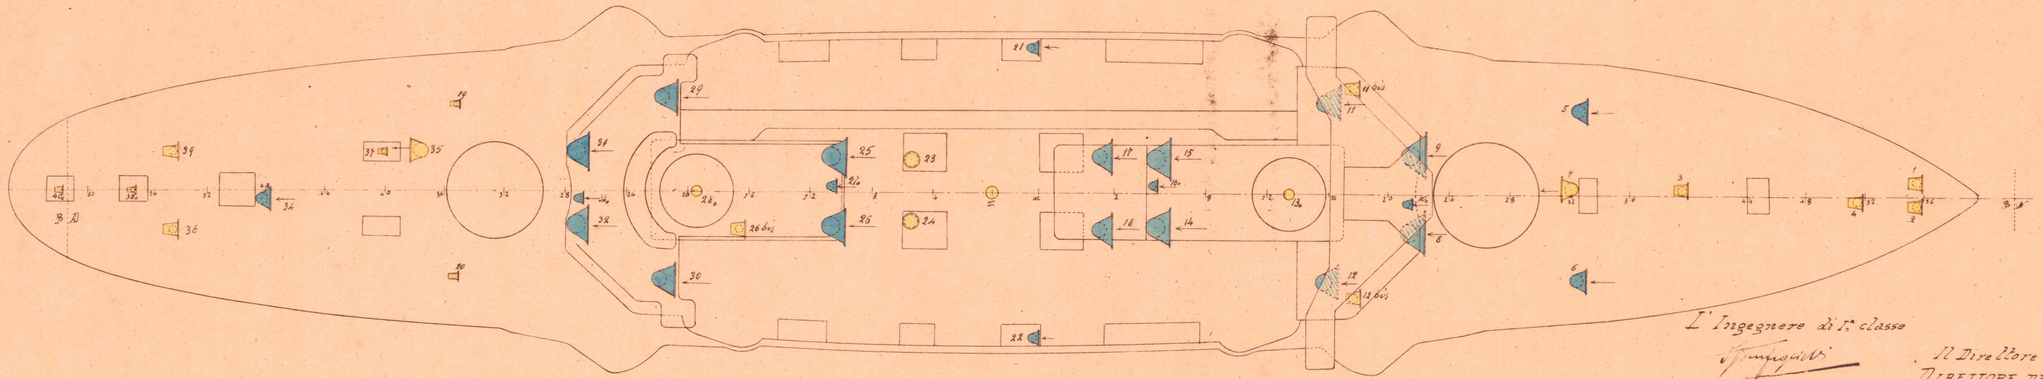

L'Ingegnere di 1.a classe

[signature]

Il Direttore del Genio navale
DIRETTORE DELL'UFFICIO TECNICO

[signature]

N° caratteristico della tromba d'aria	Sezione libera della tromba d'aria in dmq	Altezza dal galleggiamento della presa o mandata m	Servizio della tromba d'aria	N° caratteristico della tromba d'aria	Sezione libera della tromba d'aria dmq	Altezza dal galleggiamento della presa o mandata m	Servizio della tromba d'aria	Osservazioni
1	11.64	7.60	Estrazione o mandata all'ospedale	21	4.90	7.10	Mandata al deposito munizioni centrale sinistra	
2	11.64	7.60	" " dispensa marinai	22	4.90	7.10	" " " " destra	
3	11.64	7.50	" " locale dell'organo	23	56.75	7.90	Estrazione dal locale della macchina di sinistra	
4	11.64	7.40	" " deposito del vino e ospedale	24	56.75	7.90	" " " " di destra	
5	38.50	6.80	Mandata cam. d'aria ventilatori A_1 e A_3 depos. muniz. estrema prora, depos. vino, depos. biscotto, depos. viveri	25	78.54	9.50	Mandata al locale delle caldaie centro poppa	
6	32.17	6.80	" " " A_2 e A_4 e al deposito munizioni N° 56	26	78.54	9.50	" " " " "	
7	32.17	6.80	Estrazione dal locale delle dinamo e dai depos. principali delle munizioni prodiere	27	9.62	7.00	" alla galleria centrale	
8	78.54	9.50	Mandata al locale delle caldaie estrema prora	28	28.30	17.60	Estrazione dalla galleria centrale	
9	78.54	9.50	" " " " "	29	78.54	9.50	Mandata al locale delle caldaie centro poppa	
10	9.62	8.60	" alla galleria centrale	30	78.54	9.50	" " " " " "	
11	78.54	9.40	" al locale delle caldaie centro prora	31	78.54	9.50	" " " " " estrema poppa	
11 bis	11.64	9.15	Estrazione dalle latrine dell'equipaggio	32	78.54	9.50	" " " " " "	
12	78.54	9.40	Mandata al locale delle caldaie centro prora	33	9.62	8.60	" alla galleria centrale	
12 bis	11.64	9.15	Estrazione dalle latrine dell'equipaggio	34	43.60	6.15	" alla camera d'aria dei ventilatori A_{12} A_8 A_{10}	
13	28.30	17.60	" dalla galleria centrale	35	37.40	6.10	Estrazione dai depositi principali muniz. poppiere e dal locale della Forrester di rispetto	
14	78.54	9.80	Mandata al locale delle caldaie centro prora	36	11.64	6.50	" o mandata dal locale agghiaccio del timone e dal locale della Forrester di servizio	
15	78.54	9.80	" " " " " "	37	4.90	6.50	" o " dal quadrato degli ufficiali	
16	9.62	8.25	" alla galleria centrale	38	4.90	6.10	" o " dalla sala del comandante	
17	43.60	8.80	" al locale della macchina di sinistra	39	11.64	6.50	" o " dal locale agghiaccio del timone e dal locale della Forrester di servizio	
18	43.60	8.80	" " " " " destra	40	4.90	6.10	" o " dal salotto del comandante	
19	6.56	6.15	Estrazione dal corridoio	26 bis	11.64	8.05	" dal locale del distillatore	
20	6.56	6.15	" " "					

Dis. Montefinale