# GIUSEPPE GARIBALDI

## Ponte Corazzato - Ventilazione -

Scala 1:200

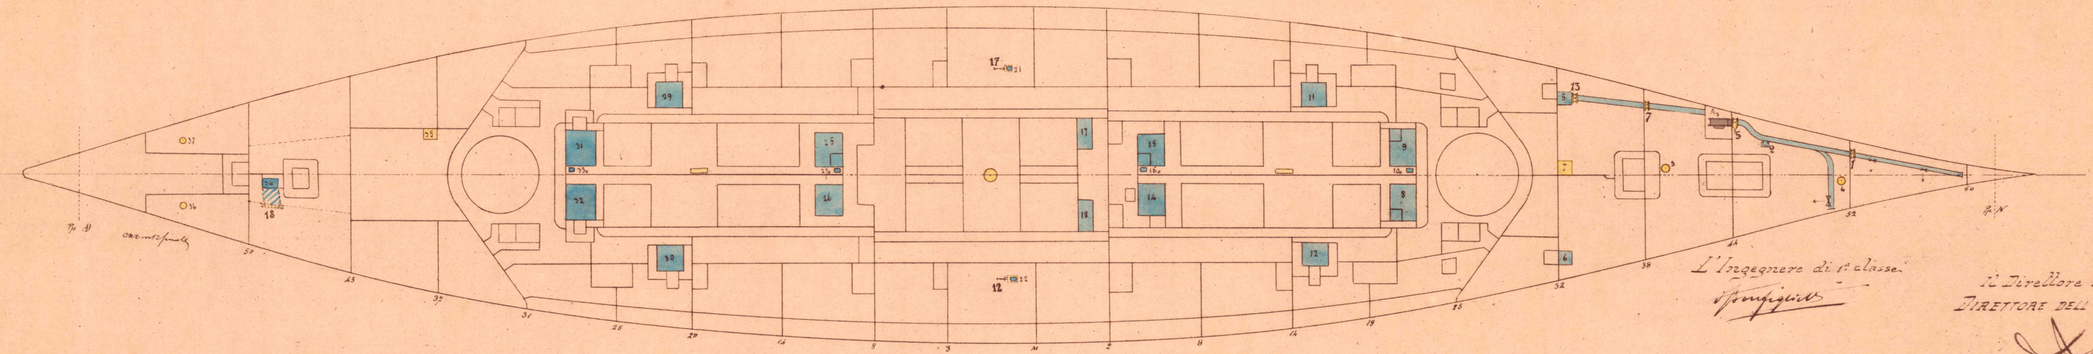

| N° catenoni della Prora | Servizio della tromba d'aria | Specie della chiusura che mette in comunicazione la tromba d'aria col ponte corazzato | Posto dal quale si manovra la chiusura | N° catenoni della Poppa | Servizio della tromba d'aria | Specie della chiusura che mette in comunicazione la tromba d'aria col ponte corazzato | Posto dal quale si manovra la chiusura |
|---|---|---|---|---|---|---|---|
| 1 | Estraz. o mandata | | | 21 | Mandata | | |
| 2 | " " | | | 22 | " | | |
| 3 | " " | | | 23 | Estrazione | | |
| 4 | " " | | | 24 | " | | |
| 5 | Mandata | | | 25 | Mandata | | |
| 6 | " | | | 26 | " | | |
| 7 | Estrazione | | | 27 | " | | |
| 8 | Mandata | | | 28 | Estrazione | | |
| 9 | " | | | 29 | Mandata | | |
| 10 | " | | | 30 | " | | |
| 11 | " | | | 31 | " | | |
| 12 | Estrazione | | | 32 | " | | |
| 13 | Mandata | | | 33 | Estrazione | | |
| 14 | " | | | 34 | " | | |
| 15 | " | | | 35 | " | | |
| 16 | " | | | 36 | " | | |
| 17 | " | | | 37 | " | | |
| 18 | " | | | 38 | " | | |
| 19 | " | | | 39 | " | | |
| 20 | Estrazione | | | 40 | " | | |

| N° Catenoni della Prora | Osservazioni |
|---|---|
| 5 | N° 1 ventilatore elettrico centrifugo A, tipo Sirocco, dar mc 60 al minuto primo con manda ta al deposito viveri, al deposito del biscotto, al deposito munizioni estrazione e al deposito del vino |
| 6 | N. 1 ventilatore a vapore per il tiraggio forzato B₃ locale caldaie estremo prora |
| 9 | " 1 " " " " B₁ " " " " |
| 11 | " 1 " " " " B₃ " " centro prora |
| 12 | " 1 " " " " B₄ " " " " |
| 14 | " 1 " " " " B₂ " " " " |
| 15 | " 1 " " " " B₆ " " " " |
| 25 | " 1 " " " " B₇ " " centro poppa |
| 26 | " 1 " " " " B₈ " " " " |
| 29 | " 1 " " " " B₉ " " " " |
| 30 | " 1 " " " " B₁₀ " " " " |
| 31 | " 1 " " " " B₁₁ " " estrema poppa |
| 32 | " 1 " " " " B₁₂ " " " " |

Vedi la posizione dei ventilatori a vapore nella Tav° VIII

L'Ingegnere di 1ª classe
[illegible]

Il Direttore del Genio Navale
DIRETTORE DELL'UFFICIO TECNICO