


GIUSEPPE GARIBALDI

Stiva inferiore - Ventilazione

Scala 1:200

N° caraglio della valvola a sara cinese	Posto dal quale si manovra la valvola a sara cinese	Servizio che compie
1	Dal corridoio	Mandata al deposito viveri
2	"	alla stiva del vino
3	"	al deposito muniz. estrema poppa
4	"	Aspirazione dalla camera d'aria per i venti destra A ₁
5	"	Mandata al deposito del biscotto
6	"	" inferiore delle muniz. princ. prodire
7	"	alla camera del ventil. A ₂ (sul ponte corazzato)
8	"	Aspirazione dalla camera dei ventilatori A ₁ A ₂
9	"	Mandata al locale dell'organo
10	"	al depot sup. delle muniz. princ. prodire
11	"	Aspirazione della camera del ventil. A ₁ (sinistra)

N° caraglio della valvola a sara cinese	Posto dal quale si manovra la valvola a sara cinese	Servizio che compie
12	Dalla batteria	Mandata al depot. centrale munizioni (destra)
13	Dal corridoio	Aspirazione del ventilat. A ₂ dalla tromba da vento N° 5
14	"	Mandata al depot. sup. delle muniz. princ. prodire
15	"	Estrazione dai depot. princ. delle muniz. prodire
16	"	Mandata al depot. infer. delle muniz. princ. prodire
17	Dalla batteria	" munizioni centrali (sinistra)
18	Dal corridoio	alla camera d'aria per i venti A A A
19	"	Estrazione dal locale della Forresteria di rispetto
20	"	Mandata al locale dell'organico e Forresteria servizio
22	"	"
24	"	al depot. muniz. estrema poppa.

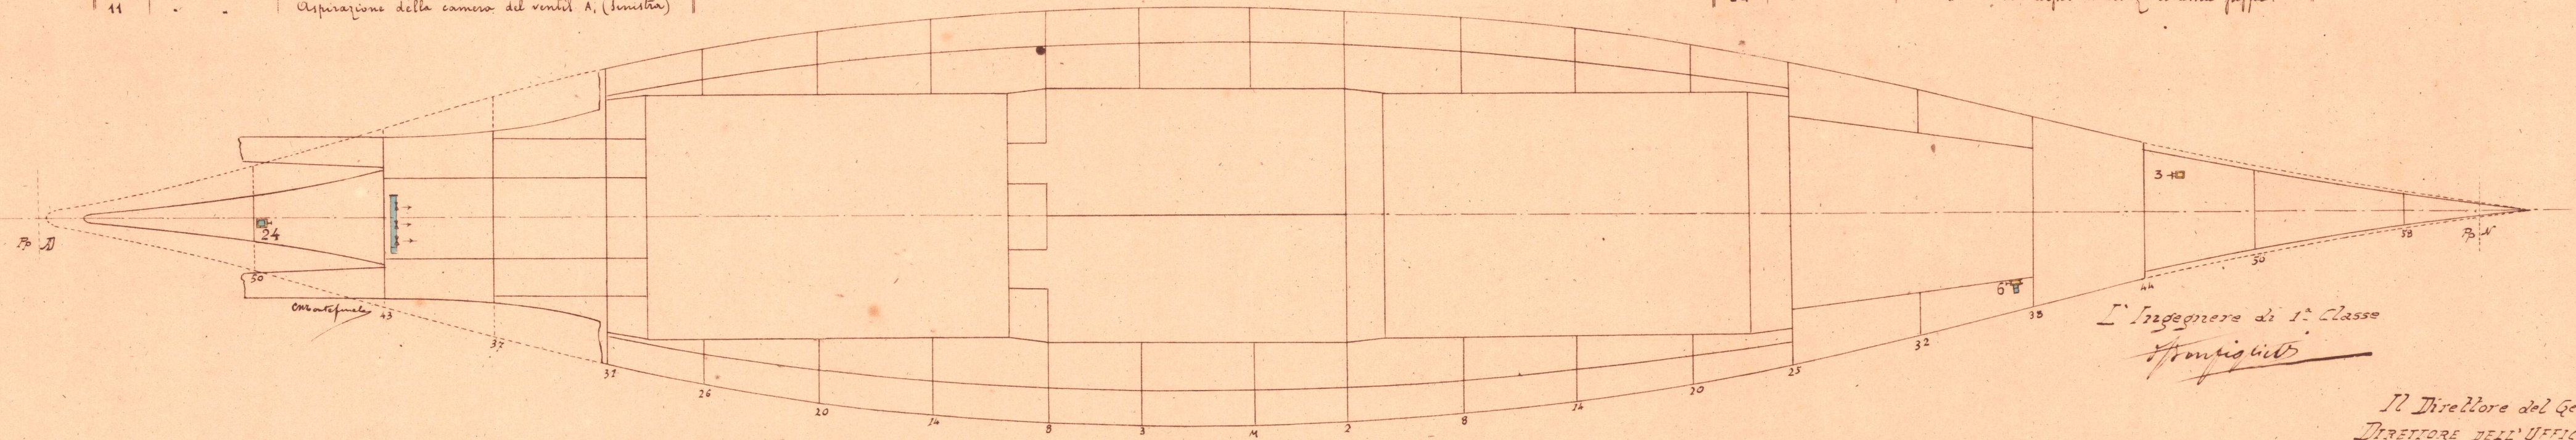

N° caraglio della valvola a sara cinese	Specie della chiusura	Distanza dal Gallegg. m	Sezione libera in dm. q	Locali che mette in comunicazione	N° caraglio della valvola a sara cinese	Specie della chiusura	Distanza dal Gallegg. m	Sezione libera in dm. q	Locali che mette in comunicazione	Osservazioni
1	Valvola tarascinesca	0.80	4.41	Deposito del biscotto - locale per depot. dei viveri	12	Valv. tarascinesca	0.25	5.76	Depot. muniz. centrale destra - Carbonile N° 164	Per i numeri che non si trovano in questa tavola vedere le tavole VII e VIII.
2	"	0.50	4.41	Stiva del vino - deposito del biscotto	13	"	0.50	6.76	Depot. del nocchiere - tromba d'aria N° 5.	
3	"	3.86	4.41	Deposito del vino - depot. muniz. estrema poppa	14	"	2.85	11.56	Camera d'aria per i venti A A A - dep. princ. mun. poppa	
4	"	1.96	16.00	Locale dinamo - camera d'aria per i venti A ₁ A ₂	15	"	0.05	15.75	Depot. mun. princ. prodire - locale Sinamo.	
5	"	0.40	11.56	" del biscotto - camera d'aria per il ventil. A ₂	16	"	2.85	11.56	Camera d'aria per i venti A A A - dep. princ. mun. poppa	
6	"	4.75	6.76	Depot. inf. muniz. princ. prodire - depot. cannoniere.	17	"	0.25	5.76	Depot. mun. centrale sinistra - Carbonile N° 164.	
7	"	0.52	6.76	Depot. del	18	"	0.93	37.92	Locale Forrester rispetto - cam. d'aria per i venti A ₁ A ₂ A ₃	
8	"	2.50	16.00	Camera d'aria per i venti A ₁ A ₂ - loc. ventil. A ₁ e dep. canm.	19	"	0.30	15.75	" " - depot. princ. muniz. poppa	
9	"	2.15	4.41	Locale dinamo - locale organo e distillatore.	20	"	2.80	4.41	" " - cam. d'aria per i venti A ₆ A ₈ A ₁₀	
10	"	2.50	11.56	Depot. muniz. princ. prodire - loc. ventil. A ₁ e dep. canm.	22	"	2.80	4.41	Cam. d'aria per i venti A ₆ A ₈ A ₁₀ - loc. organico e Forresteria serv.	
11	"	1.86	16.00	Locale dinamo - camera d'aria per il ventilatore A ₁	24	"	3.20	4.41	Locale Forrester rispetto - depot. muniz. estrema poppa.	

Il Direttore del Genio navale
DIRETTORE DELL'UFFICIO TECNICO

Sting