


# GIUSEPPE GARIBALDI

*Installazione d'incendio e acqua salata*

*piano di coperta*

*Scala 1/200*

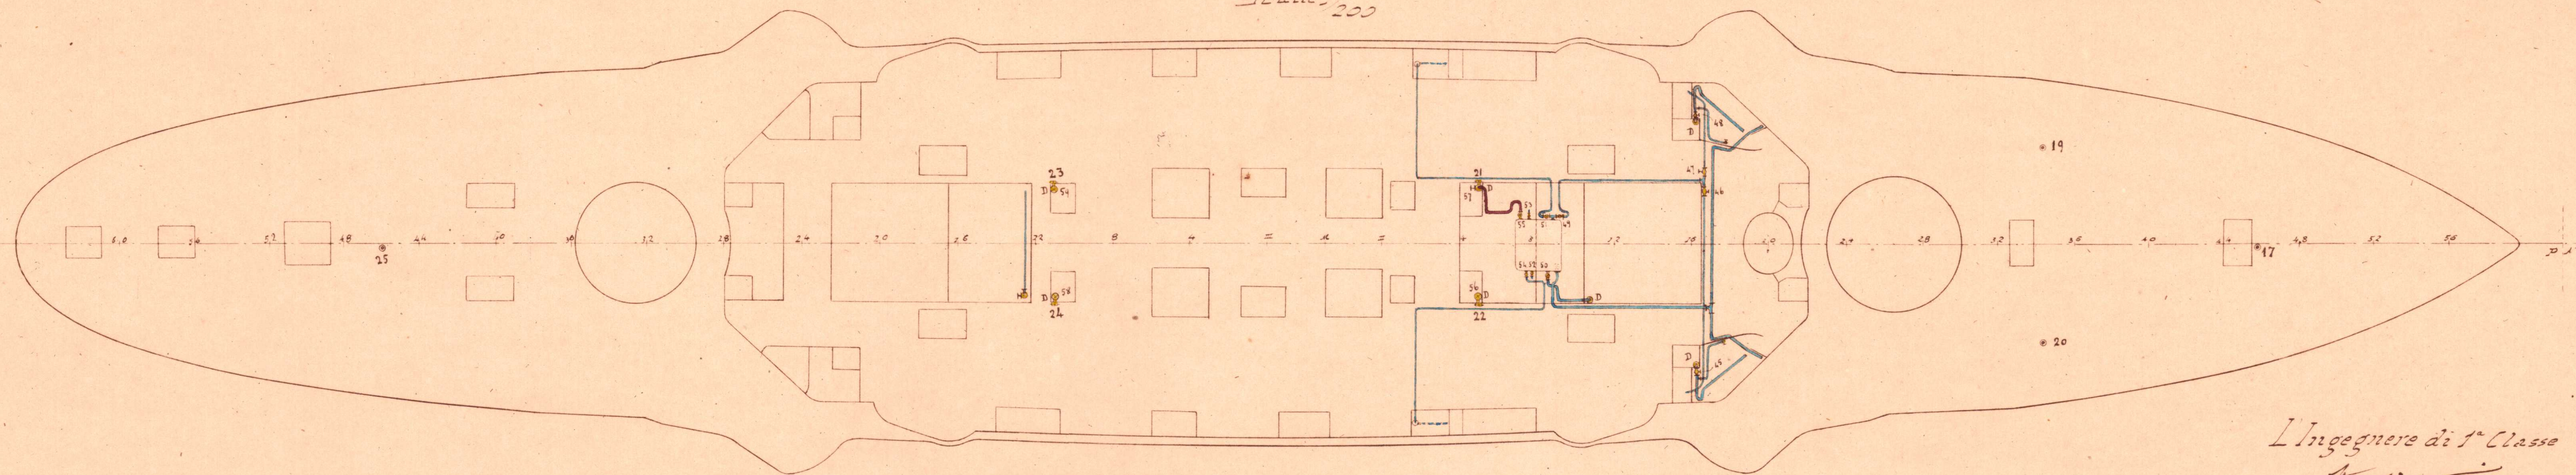

*L'Ingegnere di 1<sup>a</sup> Classe*  
*Amalfitano*

N. canalizzatori della valvola	Diam. interno del tubo sul qua le si trova - m	Servizio che compie	N. canalizzatori della valvola	Diam. interno del tubo sul qua le si trova - m	Servizio che compie	Osservazioni
45	65	Interconnessioni per l'acqua delle latrine equipaggio	53	35	Mandata alla cucina equipaggio	M colonna montante
46	35	" " " sott'ufficiali	54	35	Mandata ai lavandini di coperta	D " discendente
47	35	" " " " "	55	102	Rifornimento della cassa - dal tubo d'incendio	
48	65	" " " equipaggio	56	65	Mandata allo sbocco d'incendio 22	
49	48	Mandata alle latrine sott'ufficiali	57	65	" " " 21	
50	40	Prea dal tubo dell'acqua salata	58	65	" " " 24	
51	35	Mandata ai lavandini di coperta	59	65	" " " 23	
52	35	Mandata alla cucina sott'ufficiali	60	35	Mandata d'acqua salata alla cucina comand. e ufficiali	

*Il Direttore del Genio navale*  
*DIRETTORE DELL'UFFICIO TECNICO*

*Settem*