


GIUSEPPE GARIBALDI

VI. GRUPPO - TAV. XII.

Tubolatura per il servizio d'acqua dolce

Sezione longitudinale - Scala 1:200

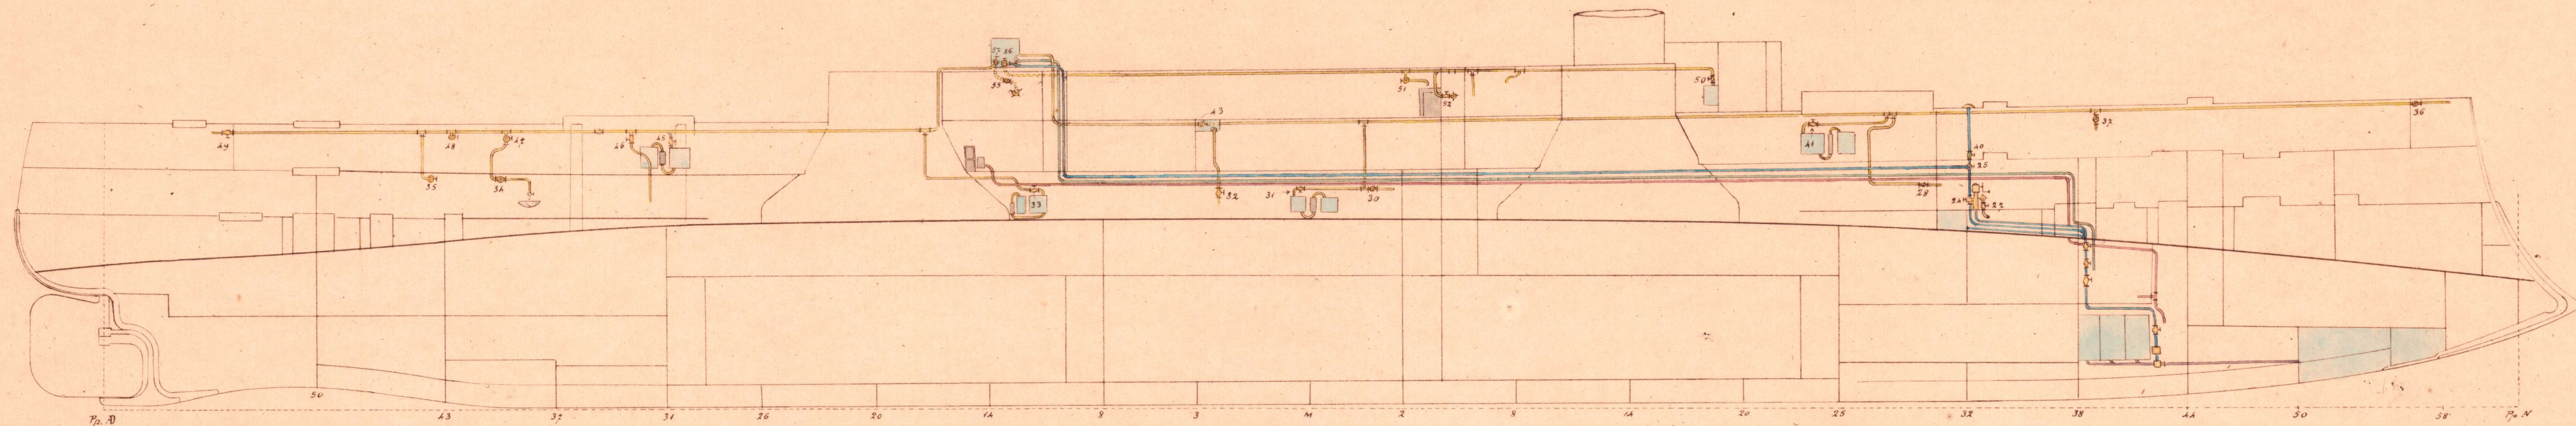

Tinte convenzionali

- — *Distribuzione d'acqua dalla cassa di coperta*
- — *Mandata dei distillatori*
- — *Troppo pieno cassa di coperta*
- — *Tubolatura di mandata e ruotamento diverse casse*
- — *Tubolatura di aspirazione dalle casse e dal deposito di estrema prora*

L'Ingegnere di 1. classe

S. Pignatelli

*Il Direttore del Genio navale
DIRETTORE DELL'UFFICIO TECNICO*

[Signature]