


GIUSEPPE GARIBALDI

VI° GRUPPO - TAV. XIV.

Tubolatura per il servizio dell'acqua dolce
Piano di coperta - Scala 1:200

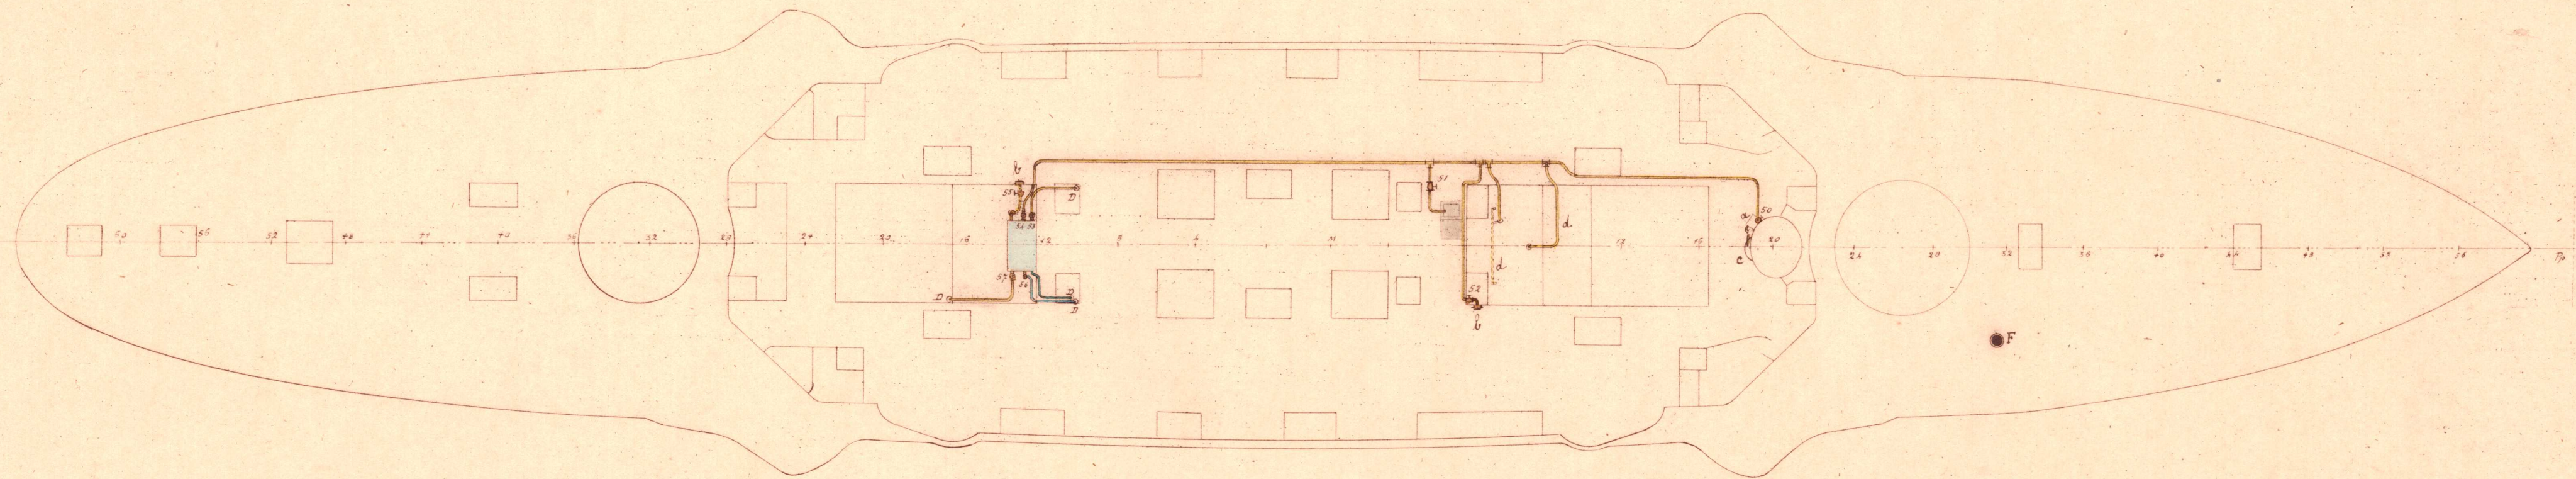

N.° caratti della valvola	Servizio che compie	Osservazioni	N.° caratti della valvola	Servizio che compie	Osservazioni
37	Prese per il lavandino sott'ufficiali	M. colonne montanti	48	Mandata al bagno e lavandino 2° Comandante	Le valvole sono del tipo ordinario, ad azione della valvola di piede del cavallino e della Downton che si chiude automaticamente, e della valvola di tipo N. 21 che è a molla.
38	Mandata al lavandino machinisti (destra)	D. " discendenti	49	" " al filtro di coperta	Si manovrano tutte dal posto.
39	" " " (sinistra)	a. filtri	50	" " al forno del pane, per riscaldam. dell'acqua per impasto	
40	" allo sbocco di coperta	serve pure per riemp. delle casse.	51	Distribuzione d'acqua alle baie	
41	" al filtro di batteria entro ridotto a prora, sinistra	F. " di batteria delle 6 casse.	52	Prese dalla cassa per la tubolatura di prora	
42	" al filtro " " " destra		53	" " " di coperta	
43	Prese per la cassa di riscaldam. dell'acqua per il bagno fuochisti	b. distribuzione	54	Distribuzione d'acqua alle baie	
44	Mandata al filtro di batteria entro ridotto a poppa sinistra	d'acqua in coperta	55	Riempimento della cassa di coperta	
45	" al filtro " " " destra	c. comeri	56	Prese dalla cassa di coperta per la tubolatura di poppa	
46	" al bagno e doccia ufficiali	d. distribuz. alla cucina dell'equipaggio	57		
47	Prese per la distribuzione agli ufficiali				

L'Ingegnere di 1° classe

Spangher

Il Direttore del Genio navale
 DIRETTORE DELL'UFFICIO TECNICO

Albini