


GIUSEPPE GARIBALDI

Distribuzione delle bocche per i tubi termometrici

e termometrografi

Piano di corridoio scala 1/200

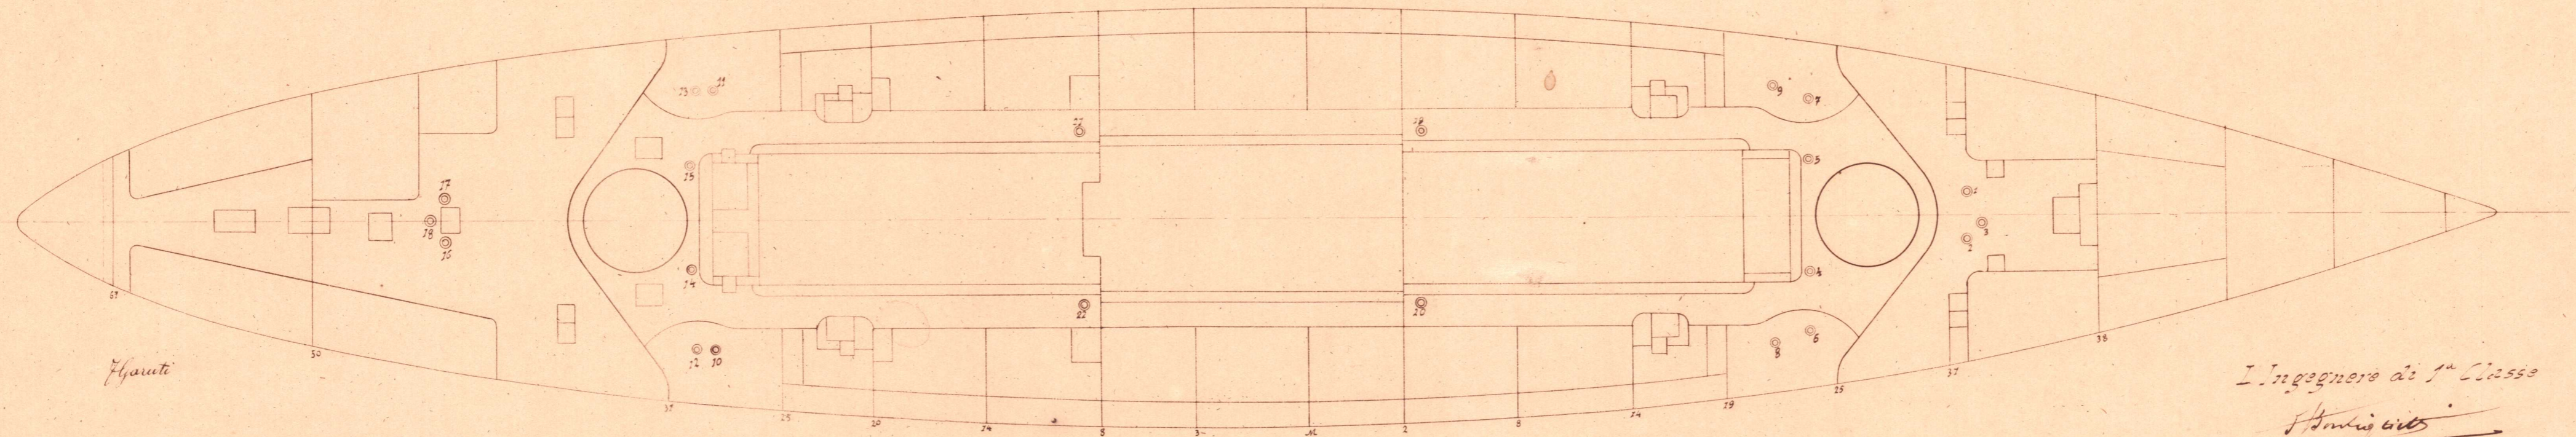

Garibaldi

l'Ingegnere di 1^a Classe

Amiguiti

Il Direttore del genio navale

Direttore dell'Ufficio Tecnico

Settegraz

<i>Indicazioni</i>	<i>Indicazioni</i>
1 Tubo termometrografo munizioni principali A	10 Tubo termometrico della carbonara di servizio N° 18
2 " " " " " " " " " "	11 " " " " " " " " " "
3 " " " " " " " " " "	12 " " " " " " " " " rispetto 42
4 " termometrico della carbonara di servizio N° 1	13 " " " " " " " " " " 41
5 " " " " " " " " " " 1	14 " " " " " " " " " " servizio 20
6 " " " " " " " " " " rispetto 22	15 " " " " " " " " " " " 20
7 " " " " " " " " " " " 21	16 " termometrografo munizioni principali D
8 " " " " " " " " " " " servizio 2	17 " " " " " " " " " " " "
9 " " " " " " " " " " " " 3	18 " " " " " " " " " " " "
19 " " " " " " " " " " " " 10	21 " termometrico della carbonara di servizio N° 11
20 " " " " " " " " " " " " 10	22 " " " " " " " " " " " " 11