


GIUSEPPE GARIBALDI

Distribuzione delle bocche per i tubi termometrici

e dei maneggi

Piano di Batteria scala 1/100

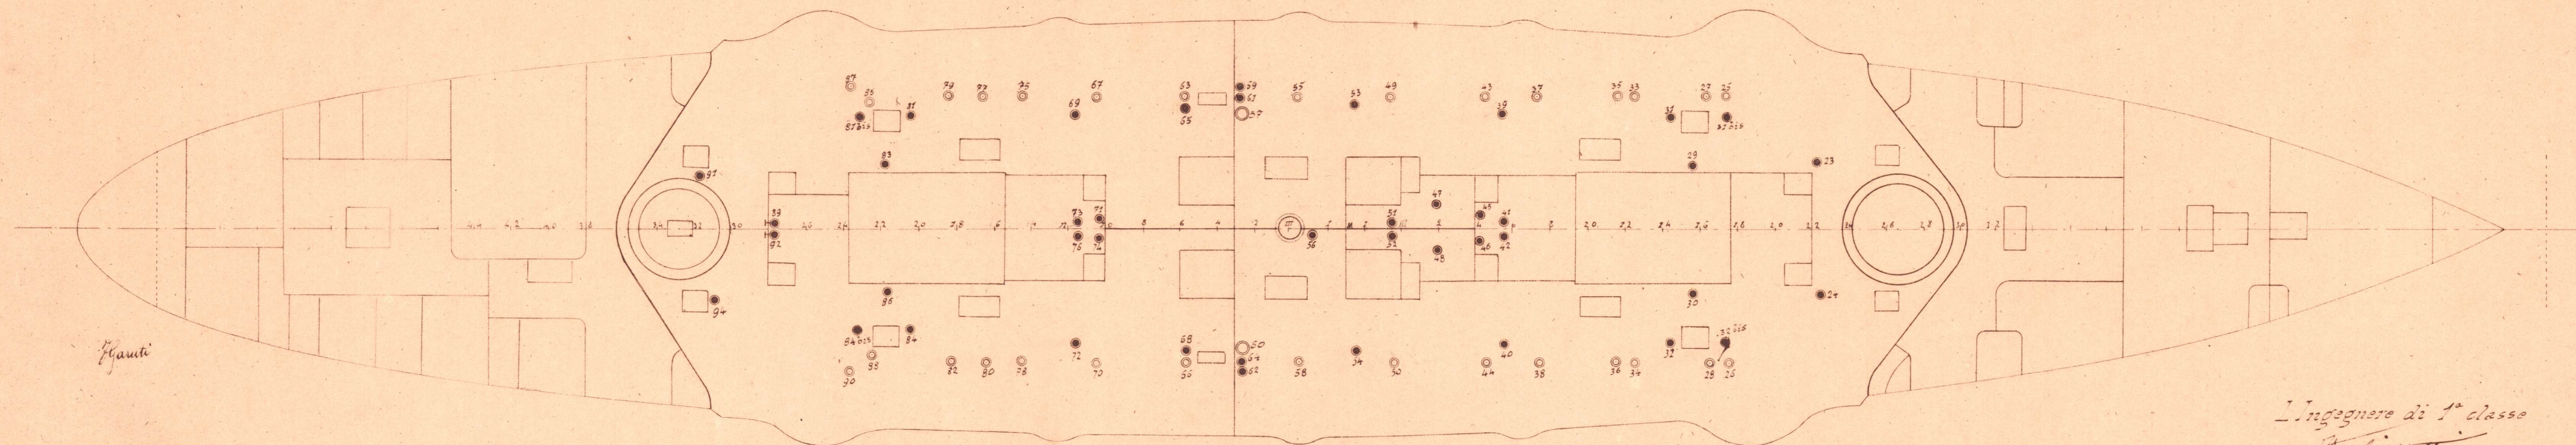

No. caratteristico		Indicazioni	No. caratteristico	Indicazioni	No. caratteristico	Indicazioni
23		Maneggio porta later. della galleria - caldaie esterne A'	47	Maneggio valvola del grande stauimento sentina	71	Maneggio valvola del grande stauimento sentina
24		Tubo termometrico carbon. di rispetto N° 23	48	" " " " " " " " " "	72	Maneggio porta saracinesca carbonaria N° 12
25		" " " " " servizio " 24	49	Tubo termometrico carbonaria di rispetto N° 24	73	" " laterale galleria - caldaie centro A
26		" " " " " " " " " " " " " "	50	" " " " " " " " " " " " " "	74	valvola del grande stauimento sentina
27		" " " " " " " " " " " " " "	51	Maneggio porta laterale galleria - macchina sinistra	75	Tubo termometrico carbonaria di rispetto N° 35
28		" " " " " " " " " " " " " "	52	" " " " " " " " " " " " " "	76	Maneggio porta laterale galleria - caldaie centro A
29		Maneggio porta later. della galleria - caldaie centro A'	53	" " " " " " " " " " " " " "	77	Tubo termometrico carbonaria di servizio N° 15
30		" " " " " " " " " " " " " "	54	" " " " " " " " " " " " " "	78	" " " " " " " " " " " " " "
31, 31 bis		" " " " " " " " " " " " " "	55	Tubo termometrico carbonaria di rispetto N° 31	79	" " " " " " " " " " " " " "
32, 32 bis		" " " " " " " " " " " " " "	56	Maneggio porta saracinesca di divisione locale macchine	80	" " " " " " " " " " " " " "
33		Tubo termometrico carbonaria di rispetto N° 25	57	Tubo termometrico carbonaria di rispetto N° 32	81, 81 bis	Maneggio della porta saracinesca carbonaria N° 17, N° 19
34		" " " " " " " " " " " " " "	58	Maneggio Kingston alligamento munizioni centrali	82	Tubo termometrico carbonaria di rispetto N° 38
35		" " " " " " " " " " " " " "	59	Tubo termometrico carbonaria di rispetto N° 32	83	Maneggio porta laterale galleria - caldaie centro A
36		" " " " " " " " " " " " " "	60	Maneggio Kingston alligamento munizioni centrali	84, 84 bis	" " " " " " " " " " " " " "
37		" " " " " " " " " " " " " "	61	Maneggio saracinesca alligamento munizioni centrali	85	Tubo termometrico carbonaria di servizio N° 16, N° 18
38		" " " " " " " " " " " " " "	62	" " " " " " " " " " " " " "	86	" " " " " " " " " " " " " "
39		Maneggio porta saracinesca carbonaria N° 5 - N° 3	63	Tubo termometrico carbonaria di rispetto N° 33	87	Maneggio porta laterale galleria - caldaie centro A
40		" " " " " " " " " " " " " "	64	Maneggio saracinesca alligamento munizioni centrali	88	Tubo termometrico carbonaria di rispetto N° 39
41		" " " " " " " " " " " " " "	65	" " " " " " " " " " " " " "	89	" " " " " " " " " " " " " "
42		" " " " " " " " " " " " " "	66	Tubo termometrico carbonaria di rispetto N° 34	90	Maneggio porta laterale galleria - caldaie esterne A
43		Tubo termometrico carbonaria di servizio N° 9	67	" " " " " " " " " " " " " "	91	Tubo termometrico carbonaria di rispetto N° 40
44		" " " " " " " " " " " " " "	68	Maneggio saracinesca locale macchina depositi laterali	92	Maneggio porta saracinesca tunnel dell'asse sinistro
45		Maneggio valvola del grande stauimento sentina	69	" " " " " " " " " " " " " "	93	" " " " " " " " " " " " " "
46			70	Tubo termometrico carbonaria di servizio N° 12	94	" " " " " " " " " " " " " "

Il Direttore del genio navale
Direttore dell'Ufficio Tecnico
Sestini