GIUSEPPE GARIBALDI

Distribuzione delle boccole per maneggi –

Piano di coperta

Scala 1/200

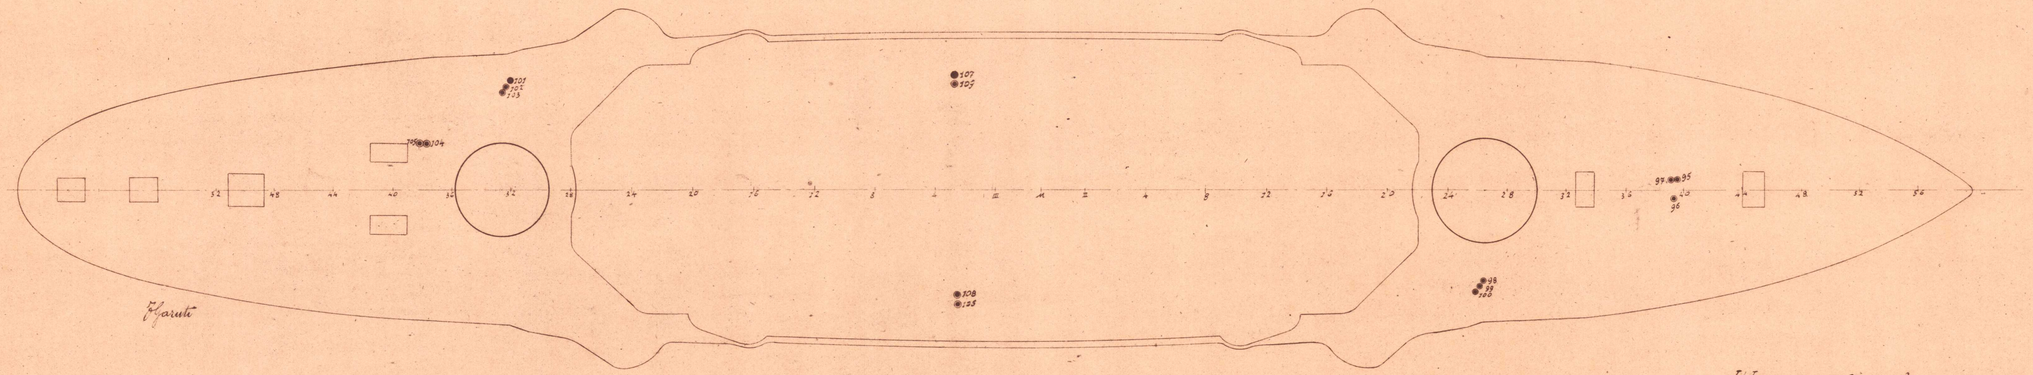

No. caratteristico a Poppa	Indicazione
95	Maneggio saracinesca allagam. deposito munizioni estrema prora
96	" dell'argano per salpare
97	" Kingston allagam. deposito munizioni estrema prora
98	" saracinesca N per allagam. munizioni principali deposito superiore
99	" Kingston allagamento munizioni principali N
100	" saracinesca D per allagam. munizi. princip. deposito inferiore
101	" saracinesca N " " " " D "
102	" Kingston per allagamento munizioni principali D
103	" saracinesca D per allagam. munizi. principali D deposito superiore
104	" Kingston per allagam. deposito munizioni estrema poppa
105	" saracinesca " " " " " "
106	" Kingston " " " " centrali destra
107	" " " " " " " sinistra
108	" saracinesca " " " " " destra
109	" " " " " " " sinistra

L'Ingegnere di 1ª classe

Il Direttore del genio navale

Direttore dell'Ufficio tecnico