


GIUSEPPE GARIBALDI

Servizi marittimesi

Scala 1/200 Vista longitudinale

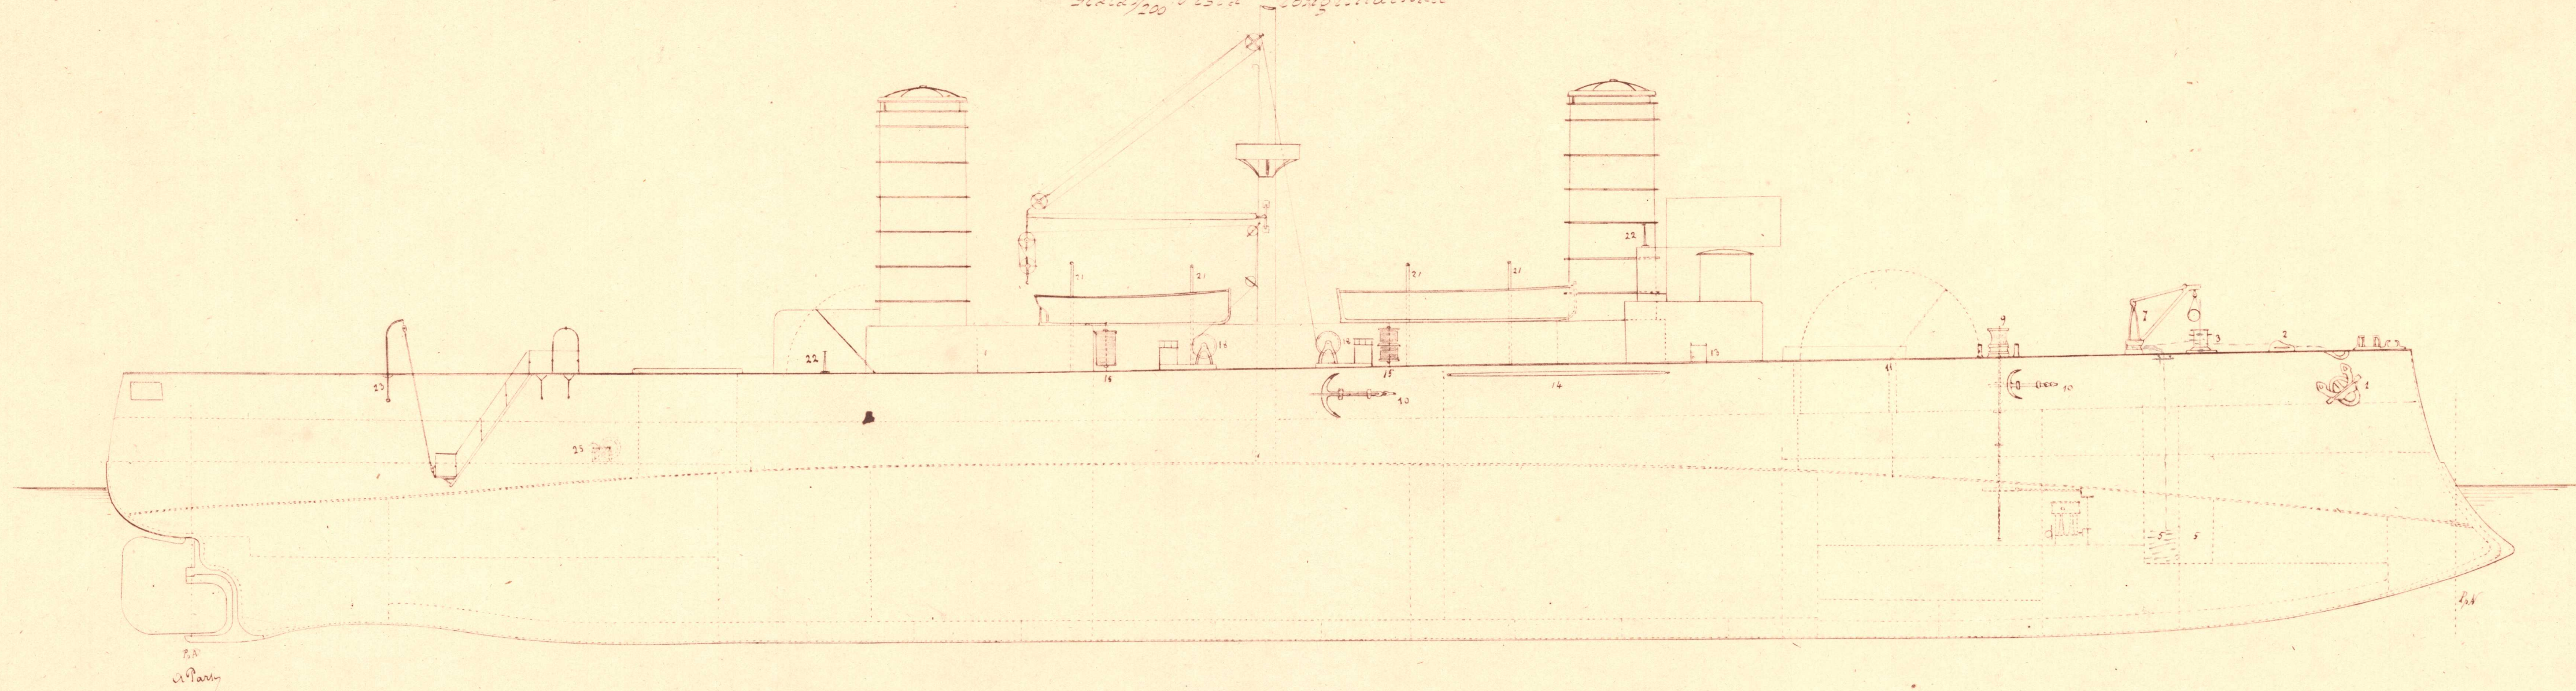

- | | | | |
|----|---------------------------------|----|--|
| 1 | Ancore di posta | 13 | Terrazzini per lo scandaglio a mano |
| 2 | Arrestatori | 14 | Asta di posta |
| 3 | Ditte | 15 | Rolli per cavi di canape |
| 5 | Pozzi delle catene | 18 | Verricelli per i panchi di carico |
| 7 | Grucce per l'ancora di speranza | 21 | Grucce per imbarcazioni |
| 9 | Organo a salpare | 22 | Basi per lo scandaglio Thompson |
| 10 | Ancorotti | 25 | Grucce per le scale |
| 11 | Boccole per l'ago di carico | 25 | Verricelli di condore per cavi d'acciaio |

~ Nota ~ Per i numeri mancanti vedere la tavola successiva N.º 69

L'ingegnere di 1.ª classe

[Signature]

Il Direttore del Genio Navale
DIRETTORE DELL'UFFICIO TECNICO

[Signature]