
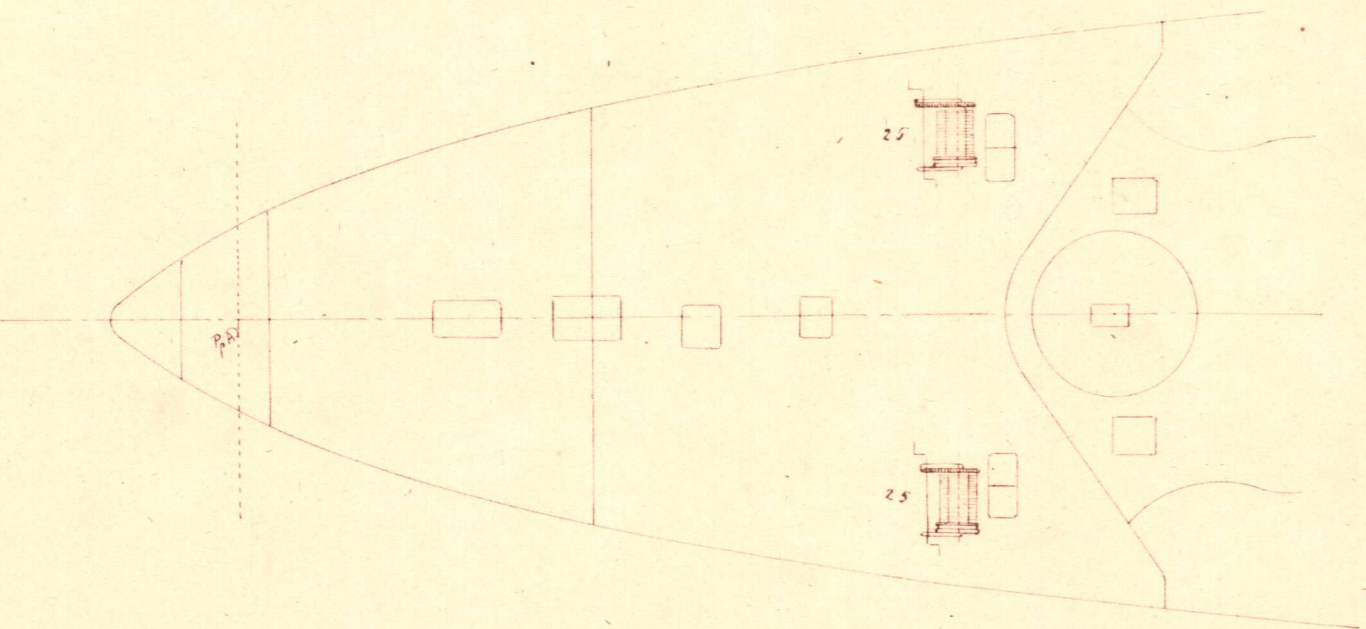


# GIUSEPPE GARIBALDI

Servizi manovreschi

Piano di coperta

scala 1/200

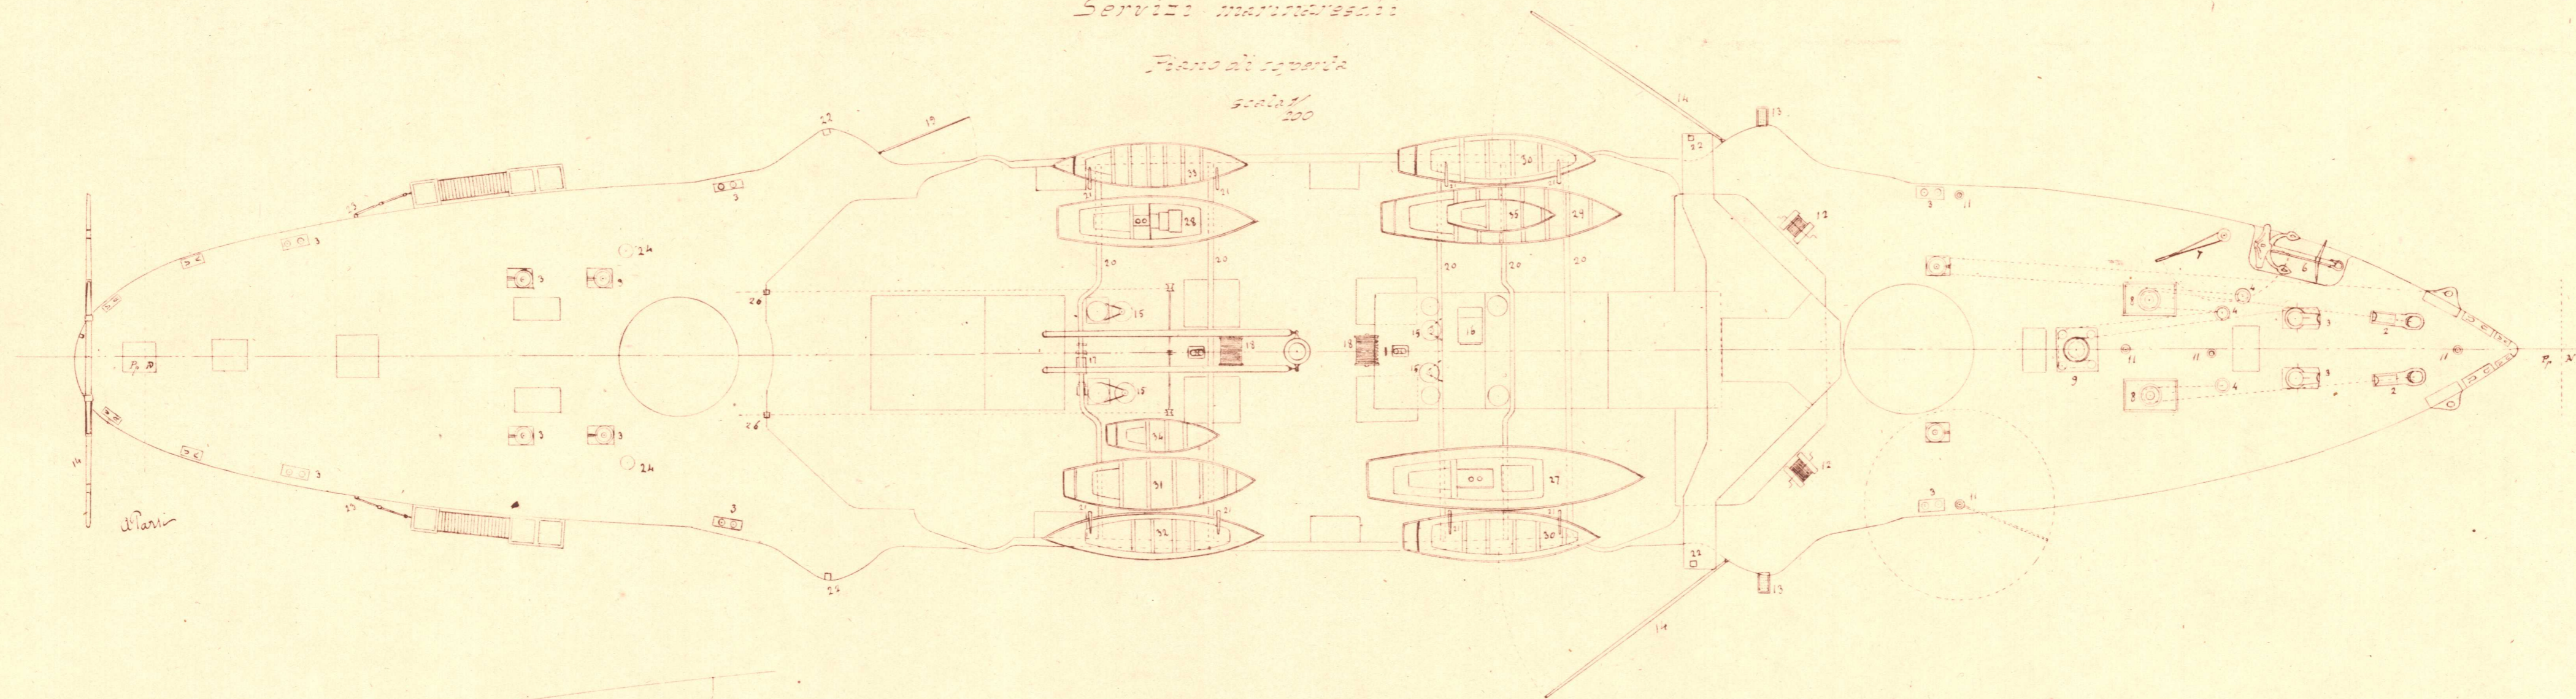

- |    |  |    |   |    |                                   |
|----|--|----|---|----|-----------------------------------|
| 1  | Ancore di posta                        | 16 | Forno                                     | 32 | Dalmeira di salvataggio da m 9.75 |
| 2  | Arrestatori                            | 17 | Impastatrice                              | 33 | Dalmeira ordinaria                |
| 3  | Pille                                  | 18 | Vericelle per i picheri di carico         | 34 | Battello da m 5.20                |
| 4  | Passaggi per le catene delle ancore    | 19 | Ago di carico                             | 35 | Battello da m 4.60                |
| 5  | Pozzi delle catene                     | 20 | Potenze per sostenere le imbarcazioni     |    |                                   |
| 6  | Ancora di speranza                     | 21 | Grue per imbarcazioni                     |    |                                   |
| 7  | Grue per l'ancora di speranza          | 22 | Base per lo scandaglio Thompson           |    |                                   |
| 8  | Barbottin                              | 23 | Grue per le scale                         |    |                                   |
| 9  | Organo a Valpurga                      | 24 | Passaggi per cavi d'acciaio               |    |                                   |
| 10 | Ancorotti                              | 25 | Vericelle di corridore per cavi d'acciaio |    |                                   |
| 11 | Bussole per l'ago di carico            | 26 | Passaggi per cavi d'acciaio               |    |                                   |
| 12 | Vericelle per avvolgere cavi d'acciaio | 27 | Darce a vapore da m 12.45                 |    |                                   |
| 13 | Terrazini per lo scandaglio a mano     | 28 | Darce a vapore da m 9.15                  |    |                                   |
| 14 | Asta di posta                          | 29 | Darce a vapore da m 11.00                 |    |                                   |
| 15 | Rulle per cavi di canapa               | 30 | Lancia da salvataggio da m 8.50 n° 2      |    |                                   |
|    |  | 31 | Lancia ordinaria da m 8.50                |    |                                   |

L'Ingegnere di 1ª classe  
*Amfioriti*

Il Direttore del Genio navale  
 DIRETTORE DELL'UFFICIO TECNICO  
*Settema*