


GIUSEPPE GARIBALDI

Condutture elettriche - stiva inferiore

Scala 1:200

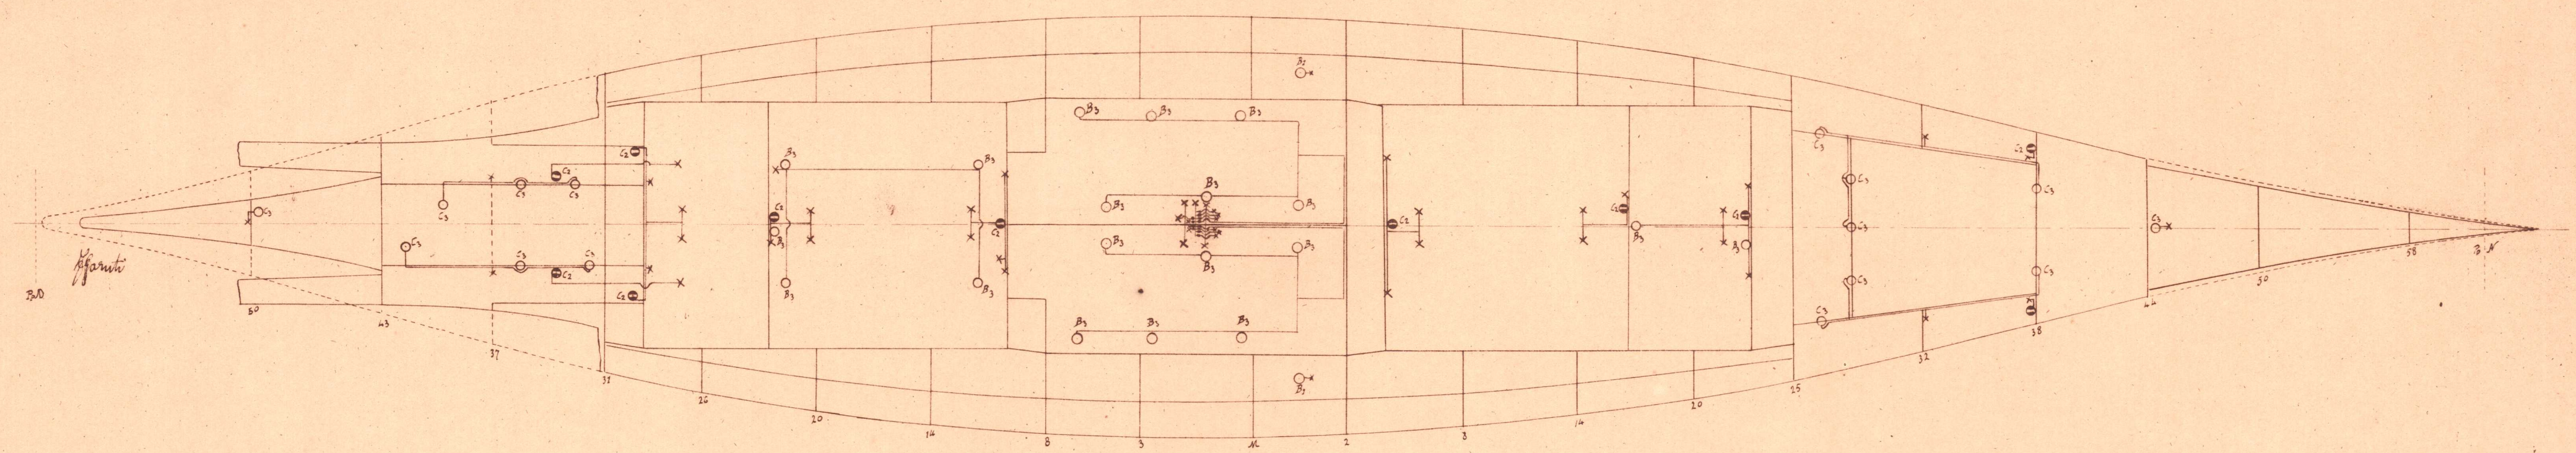

Indicazioni

- Lampade per illuminazione
- G₁ - innesti per lampade portatili
- circuito per l'illuminazione
- × salite dei conduttori
- valvola
- B₁ - fanali stagni per locali di macchina
- C₃ - fanali stagni per depositi munizioni
- B₁ " non stagni per locali di macchina

L'Ingegnere di 1^a Classe
Garibaldi

Il Direttore del Genio Navale
 Direttore dell'Ufficio Tecnico
Salini