


GIUSEPPE GARIBALDI

Condutture elettriche. stiva superiore

Scala 1:200

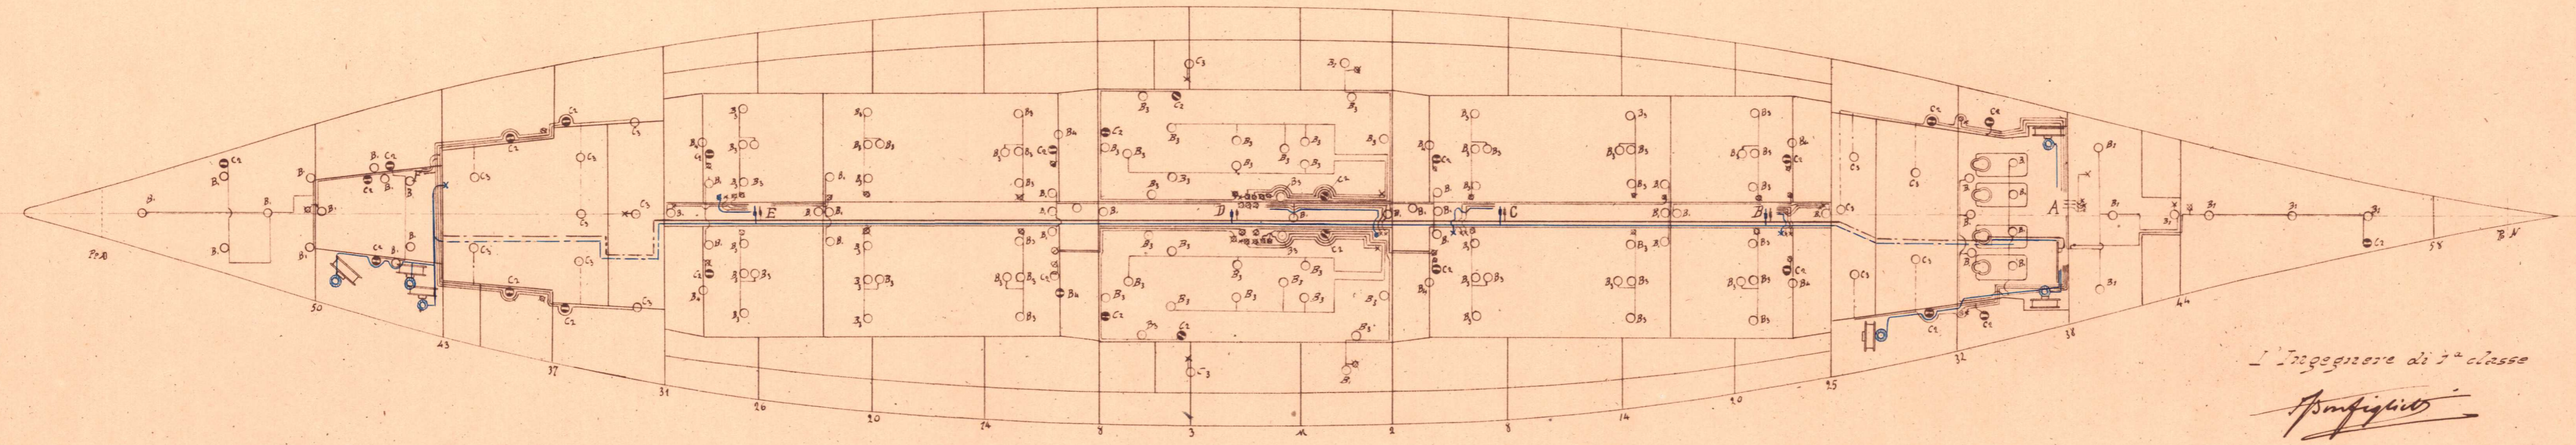

L'Ingegnere di 2^a classe

Amfignolo

Il Direttore del Genio navale
Direttore dell'Ufficio tecnico

Alm

Indicazioni

- | | | | |
|----|--|----------------|---|
| — | Circuito per illuminazione | C | derivazioni sulla condotta principale - galleria centro A |
| — | Circuito per trasporto di forza | D | " " " " - galleria centro |
| ○ | Lampade per illuminazione | E | " " " " - " estrema A |
| ● | Innesti per lampade portatili | F | " " " " - locale Forrester di rispetto |
| xx | salite - * discese - - - valvole | B ₁ | fanali non stagni per locali di macchina |
| ⊙ | ventilatori | B ₂ | " stagni " " " |
| A | derivazioni sulla condotta principale. locale dinamo | B ₃ | " " " carbonati |
| B | " " " " - galleria estrema A | C ₂ | " " " depositi munizioni |