


GIUSEPPE GARIBALDI

Condutture elettriche Batteria

Scala 1:200

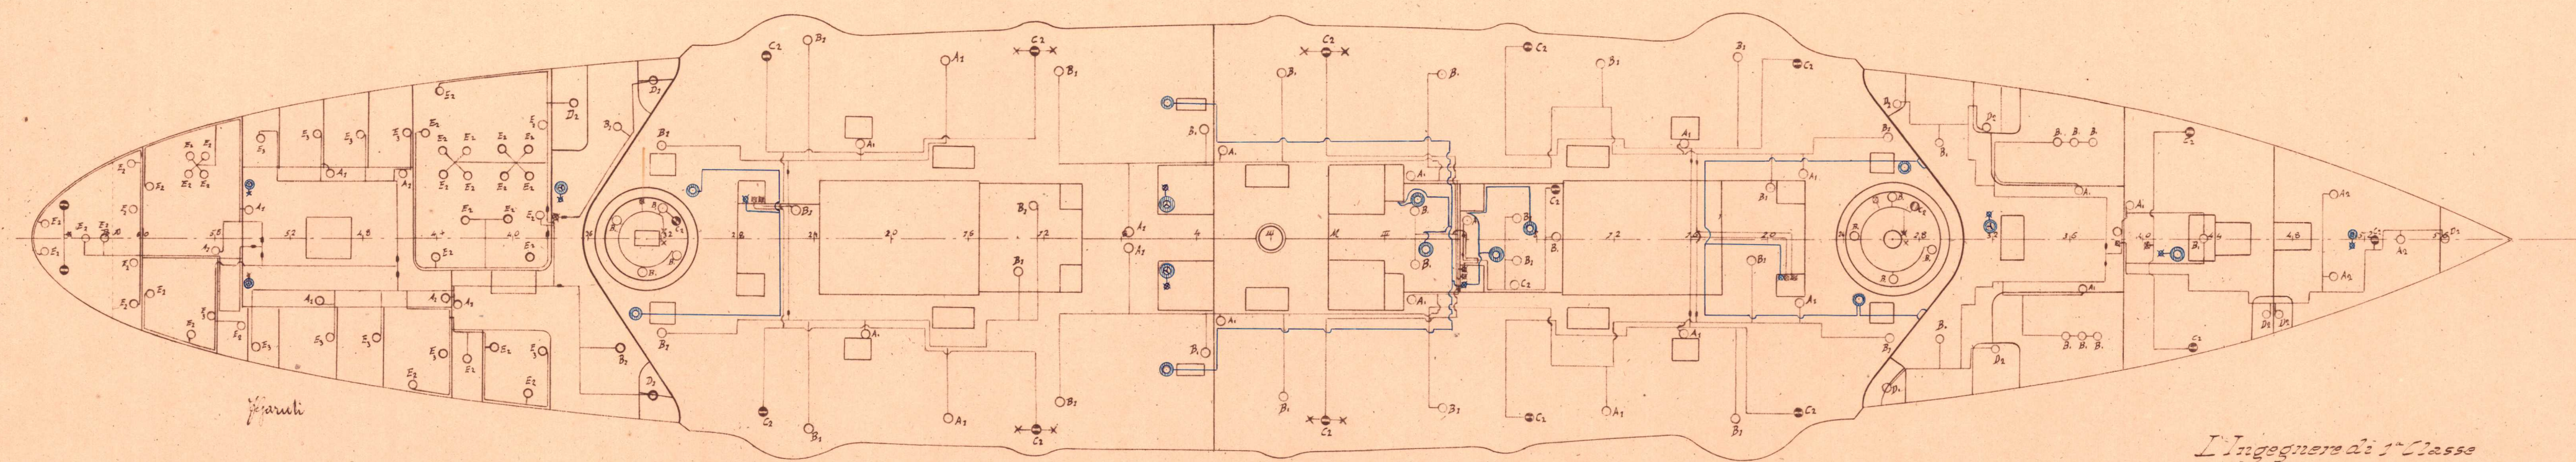

fanali

Indicazioni -

- | | | | |
|-----|---------------------------------------------------------|---------------------------------|------------------------------------|
| — | Circuito per illuminazione | A ₁ | fanale non stagno a parete |
| — | per trasporto di forza | A ₂ | '' '' a cielo |
| ○ | lampade per illuminazione | B | '' '' locali equipaggi |
| ● | inneschi per lampade portatili | D ₁ | '' '' a parete per locali contigui |
| × × | salite - × × discese - — valvole | E | '' '' per alloggi bassa forza |
| ⊙ | ventilatori. ⊙ motori per elevatori e macchine utensili | E ₁ , E ₂ | '' '' ufficiali |

L'Ingegnere di 1^a Classe

Spanghetti

*Il Direttore del Genio Navale
Direttore dell'Ufficio Tecnico*

Silber