


GIUSEPPE GARIBALDI

Condutture elettriche - piano di coperta

Scala 1/200

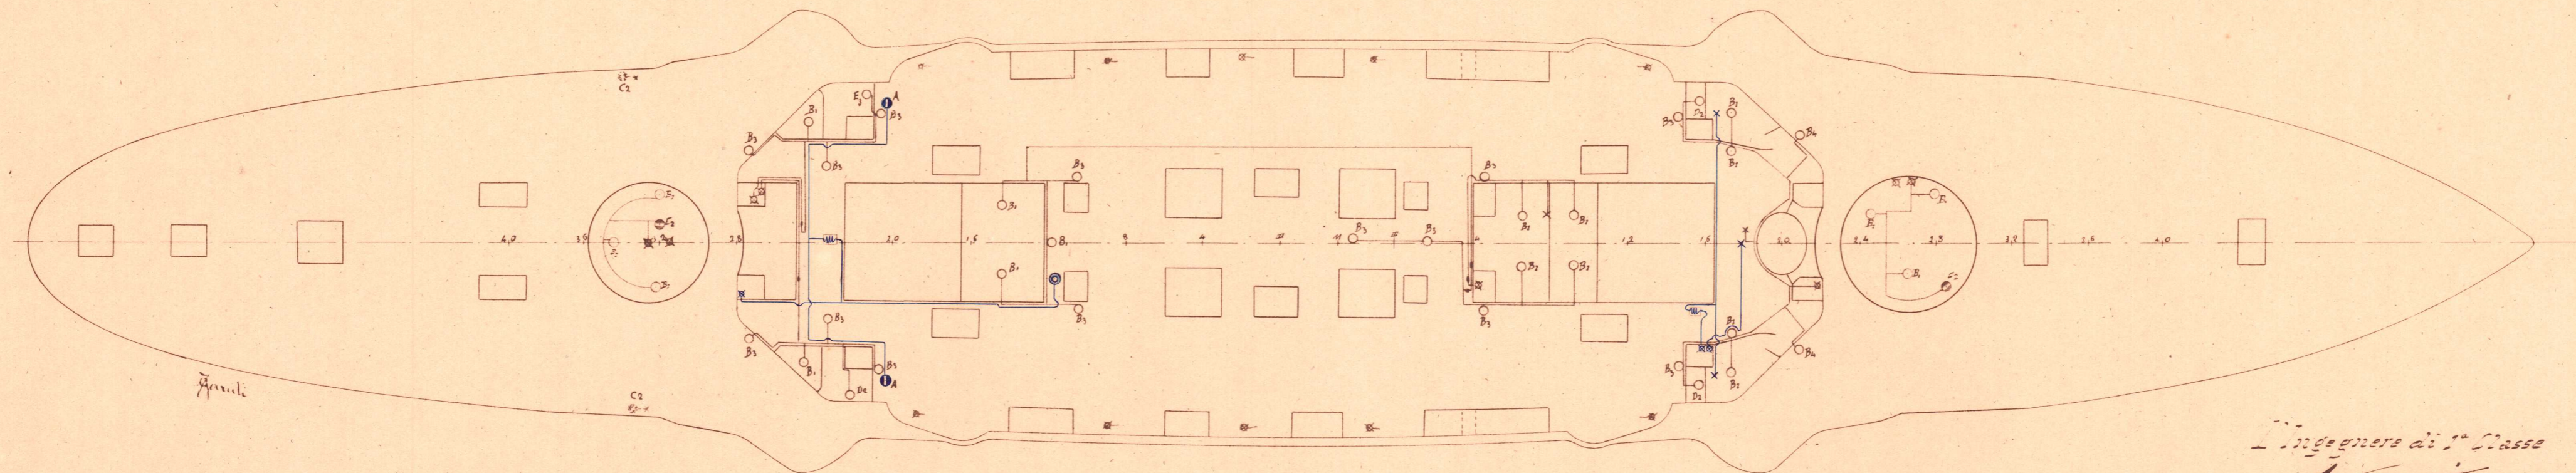

Garibaldi

Ingegnere di 1ª Classe
Amfipetro

Il Direttore del Servizio navale
DIRETTORE DELL'UFFICIO TECNICO

Sottini