GIUSEPPE GARIBALDI

Telegrafi per trasmissione di ordini

Scala 1 : 200

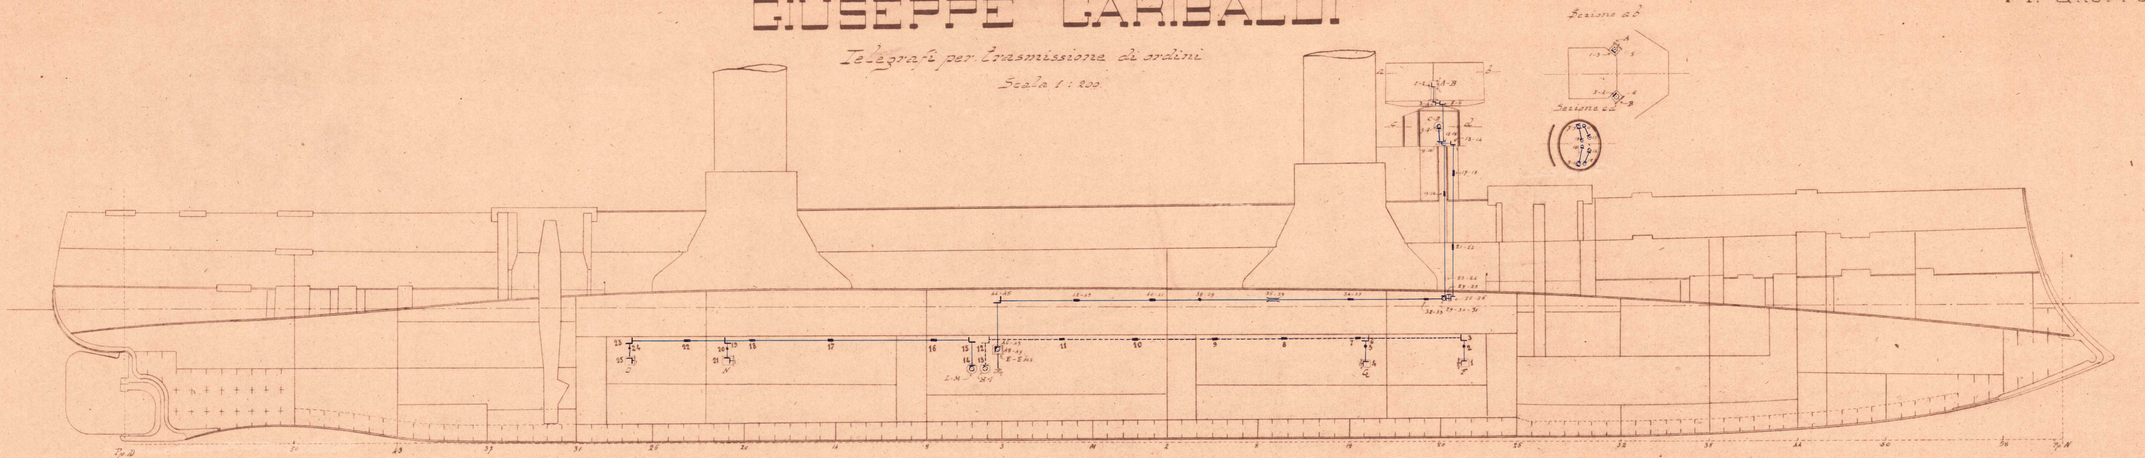

Nomenclatura per i Telegrafi di macchina

A	Trasmettitore e ricevitore d'ordini sul palco di comando per la macchina	S
B	Trasmettitore e ricevitore d'ordini sul palco di comando per la macchina	D
C	" " " sulla torretta corazzata	S
D	" " " " " "	D
E	Ricevitore e trasmettitore d'ordini della macchina	S
E bis	" " " " "	D
1	Coppia di ruote coniche	
2	" " " "	
3	" " " "	
4	" " " "	
5	" " " "	
6	" " " "	
7	" " " "	
8	" " " "	
9	" " " "	
10	" " " "	
11	" " " "	
12	" " " "	
13	" " " "	
14	" " " "	
15	" " " "	
16	" " " "	
17	Accoppiatoio comune a manicotto	
18	Accoppiatoio comune a manicotto	
19	" " " "	
20	" " " "	
21	" " " "	
22	" " " "	
23	" " " "	
24	" " " "	
25	Coppia di ruote coniche	
26	" " " "	
27	Commettitore per cambio di stazione di comando	
28	" " " " "	
29	Coppia di ruote coniche	
30	" " " "	
31	" " " "	
32	Accoppiatoio comune a manicotto	
33	" " " "	
34	" " " "	
35	" " " "	
36	Giunto di dilatazione	
37	" " "	
38	Giunto cardanico	
39	" " "	
40	Accoppiatoio comune a manicotto	
41	Accoppiatoio comune a manicotto	
42	" " " "	
43	" " " "	
44	Coppia di ruote coniche	
45	" " " "	
46	" " " "	
47	" " " "	
48	" " " "	
49	" " " "	
50	" " " "	

Nomenclatura per i Telegrafi delle caldaie

F	Ricevitore d'ordini delle caldaie di estrema prora dalla macchina	S
G	" " " " di centro prora " "	S
H	" " " dalla macchina D dalla macchina	S
I	Trasmettitore d'ordini dalla macch. S alle caldaie di centro prora e estr. prora	
L	" " " " D " " " poppa " poppa	
M	Ricevitore d'ordini dalla macch. S dalla macchina	D
N	" " " delle caldaie di centro poppa dalla macch.	D
O	" " " " d'estrema poppa " "	D
1	Coppia di ruote coniche	
2	Giunto cardanico	
3	Coppia di ruote coniche	
4	" " "	
5	Giunto cardanico	
6	Coppia di ruote coniche	
7	Giunto di dilatazione a manicotto	
8	" " " "	
9	" " " "	
10	" " " "	
11	" " " "	
12	Coppia di ruote coniche	
13	" " " "	
14	" " " "	
15	" " " "	
16	Giunto di dilatazione a manicotto	
17	" " " "	
18	" " " "	
19	Coppia di ruote coniche	
20	Giunto cardanico	
21	Coppia di ruote coniche	
22	Giunto di dilatazione a manicotto	
23	Coppia di ruote coniche	
24	Giunto cardanico	
25	Coppia di ruote coniche	

L'ingegnere incaricato

Il Direttore del Genio navale
DIRETTORE DELL'UFFICIO TECNICO