GIUSEPPE GARIBALDI

Tubolatura d'incendio e acqua salata

Sezione longitudinale

Scala 1/200

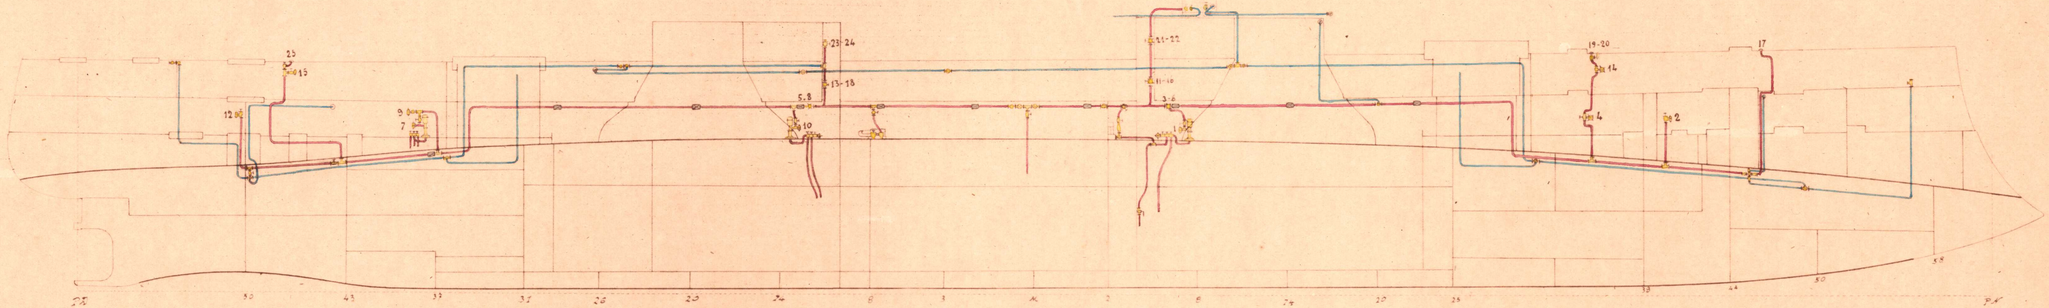

- Incendio
- acqua salata

Numero progressivo delle bocce d'incendio	Locale nel quale si trova	Numero progressivo delle bocce d'incendio	Locale nel quale si trova
1	Bocca d'incendio sulla Downton prodiera sinistra	14	Bocca d'incendio in batteria fuori ridotto N
2	" " corridoio estrema prora	15	" " " " D
3	" " " centro N sinistra	16	" " " centro D destra
4	" " " fuori ridotto N	17	" " in coperta estrema prora
5	" " " centro D sinistra	18	" " in batteria centro D destra
6	" " " centro N destra	19	" " in coperta N
7	" " " fuori ridotto D sulla Downton	20	" " " "
8	" " " centro D destra	21	" " " " centro N sinistra
9	" " " fuori ridotto D sulla Downton	22	" " " " " N destra
10	" " " sulla Downton di destra	23	" " " " " D sinistra
11	" " in batteria centro N sinistra	24	" " " " " D destra
12	" " in corridoio estrema poppa	25	" " " estrema poppa
13	" " in batteria centro D sinistra		

L'Ingegnere di 1ª Classe

Il Direttore del Genio navale
DIRETTORE DELL'UFFICIO TECNICO