


GIUSEPPE GARIBALDI

Tubolatura d'incendio e acqua salata
Piano di corridoio
Scala 1/200

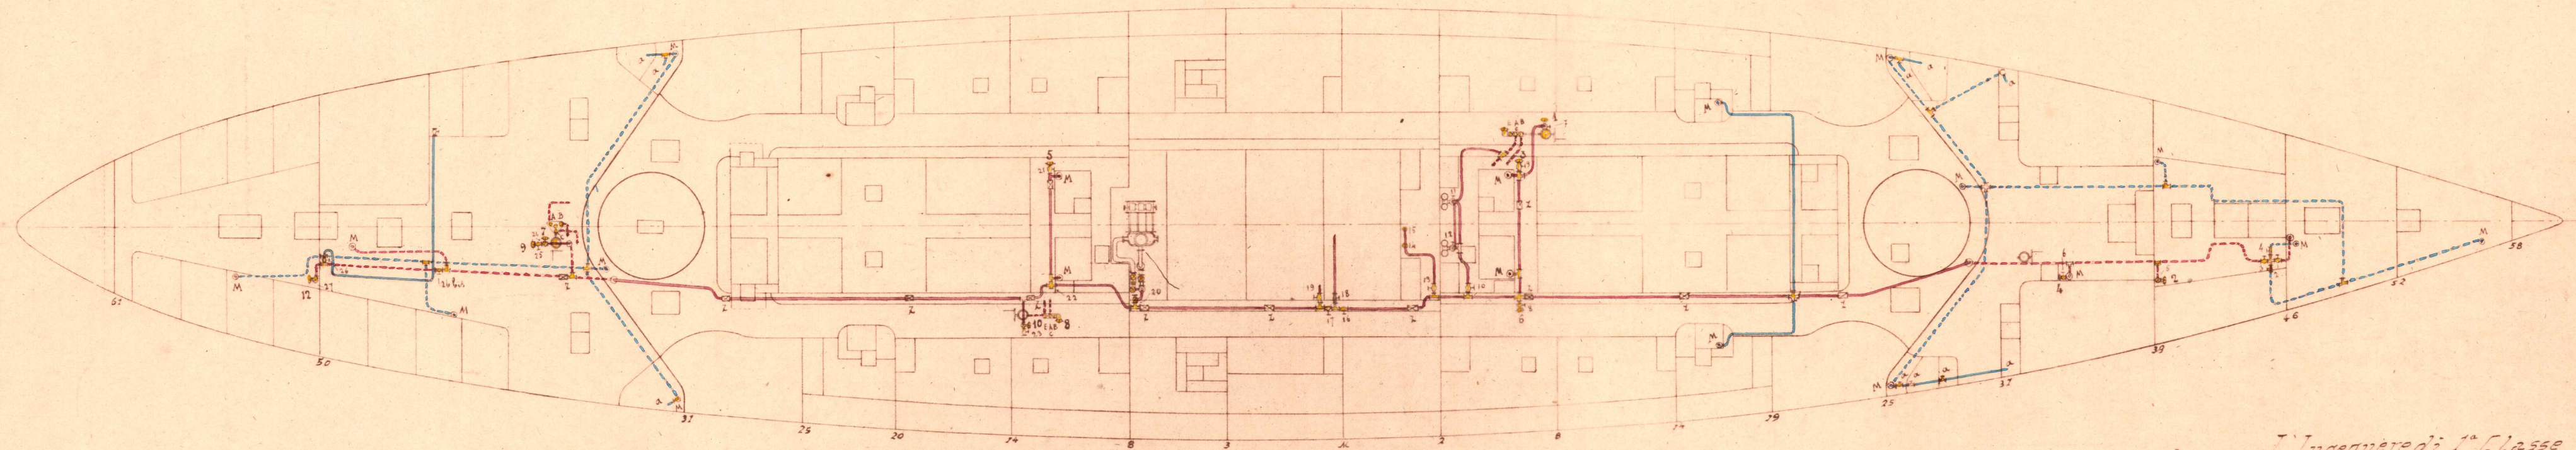

L'Ingegnere di 1° Classe

F. Pignatelli

Il Direttore del Genio navale

DIRETTORE DELL'UFFICIO TECNICO

[Signature]

<i>N.° caratteri della valvola</i>	<i>Diam. interno del tubo in millimetri</i>	<i>Servizio che compie</i>	<i>N.° caratteri della valvola</i>	<i>Diam. interno del tubo in millimetri</i>	<i>Servizio che compie</i>
1	63	Mandata allo sbocco d'incendio 17	19	65	Mandata d'acqua al lavandino fuochisti
2	65	Prea d'acqua salata per il bagno dell'ospedale	20	67	Mandata della pompa al tubo d'incendio
3	65	Intercettazione sul tubo d'incendio	21	67	Mandata allo sbocco d'incendio
4	65	Prea d'acqua salata per le latrine dell'ospedale	22	65	" " " 1
5	65	Mandata allo sbocco d'incendio 2	23	65	" " " 10
6	65	" " " 4	24	65	" " " 7
7	127	" " " 1	25	65	" " " 4
8	127	" " " 6	26	65	Mandata nel tubo per l'acqua salata
9	65	" " " 3	26.5	65	Intercettazione sul tubo d'incendio
10	127	Intercettazione alla mandata dei cavallini	27	65	Mandata allo sbocco d'incendio 12
11	127	Mandata dei cavallini di sinistra	28	65	Sbocco d'acqua salata nei lavandini dei locali in corridoio
12	127	" " " di destra	29	65	Sbocco per preservare il tubo d'incendio dalla corrosione
13	35	Prea d'acqua per il bagno fuochisti	30	65	colonna montante
14	35	" " per le docce del bagno fuochisti	31	65	Esaurimento del doppio fondo
15	35	" " " " " " " "	32	65	della sentina
16	127	Intercettazione sul tubo d'incendio	33	65	Valvola per il fuochista della Pomona
17	127	" " " " " " " "	34	65	per innesto manichetta
18	127	Mandata dei cavallini di macchina			