


# GIUSEPPE GARIBALDI

*Tubolatura d'incendio e acqua salata*

*Piano di Batteria*

*Scala 1/200*

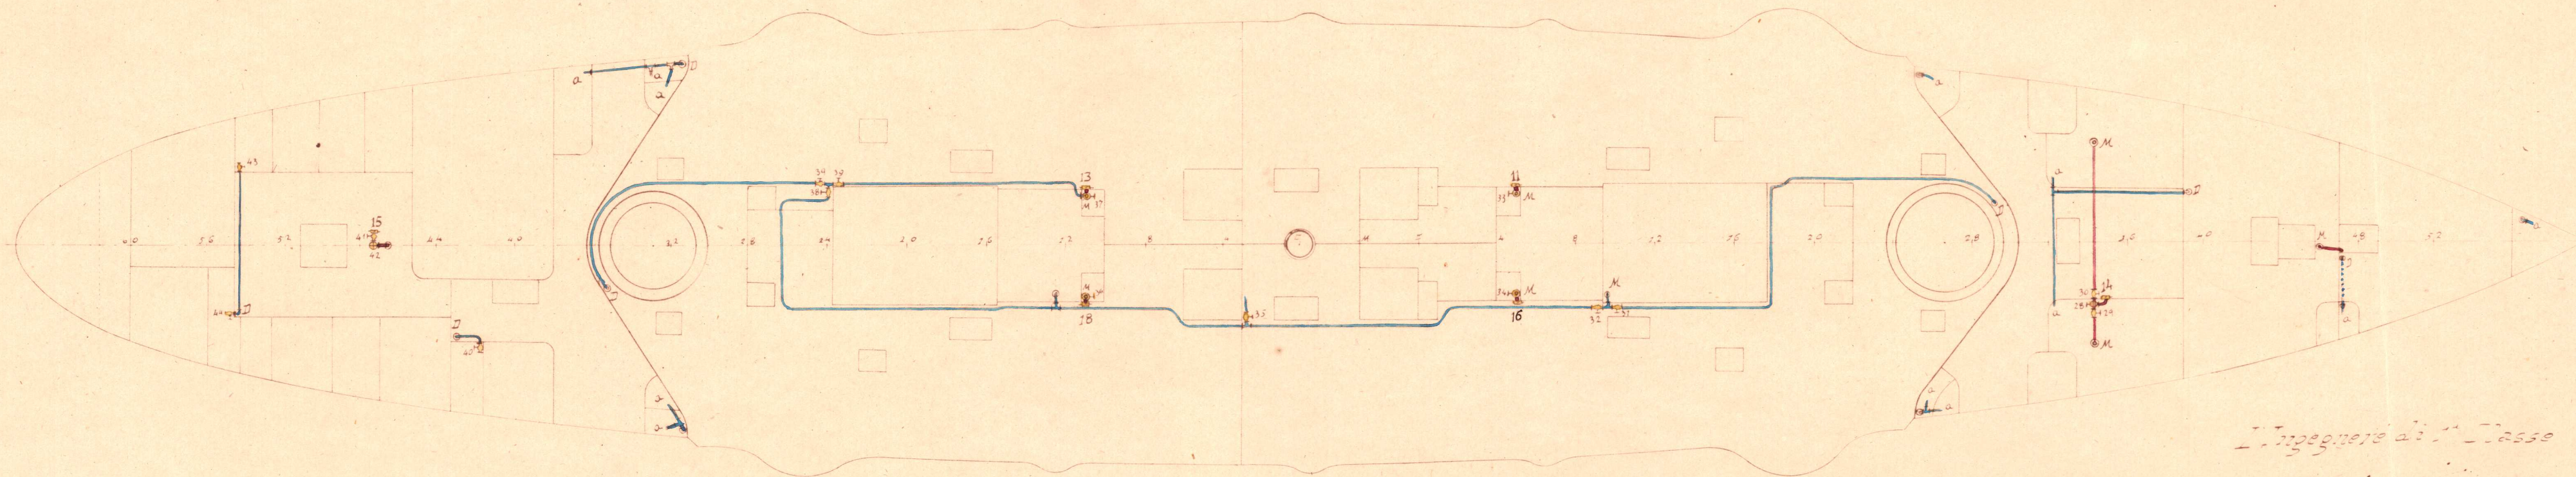

*Ingegnere di 1° Classe*

*Garibaldi*

*Il Direttore del Seminario  
DIRETTORE DEL VASCO TECNO*

*Garibaldi*

<i>di</i>	<i>Diam interno del tubo sul que lo si trova</i>	<i>Servizio che compie</i>	<i>di</i>	<i>Diam interno del tubo sul que lo si trova</i>	<i>Servizio che compie</i>	<i>Osservazioni</i>
18	40	Mandata allo sbocco d'incendio 14	37	65	Mandata allo sbocco d'incendio 13	Colonna montante
19	65	" " " 20	38	65	Interellazione	A " incidente
20	65	" " " 19	39	65	Interellazione	
21	65	Interellazione all'acqua della cassa	40	32	Mandata al bagno e lavina del 1° comandante	
22	65	" " " " "	41	65	Mandata allo sbocco d'incendio 15	
23	65	Mandata allo sbocco d'incendio 11	42	65	" " " 25	
24	65	" " " " 10	43	25	Mandata d'acqua al riposto del 1° comandante	
25	48	Mandata alla cassa di riscaldamento in batteria	44	25	" " alla latrina e lavandino del 1° comand.	
26	65	" allo sbocco d'incendio 18	a		Sbocchi d'acqua salata nei covoni nei locali in batteria	